










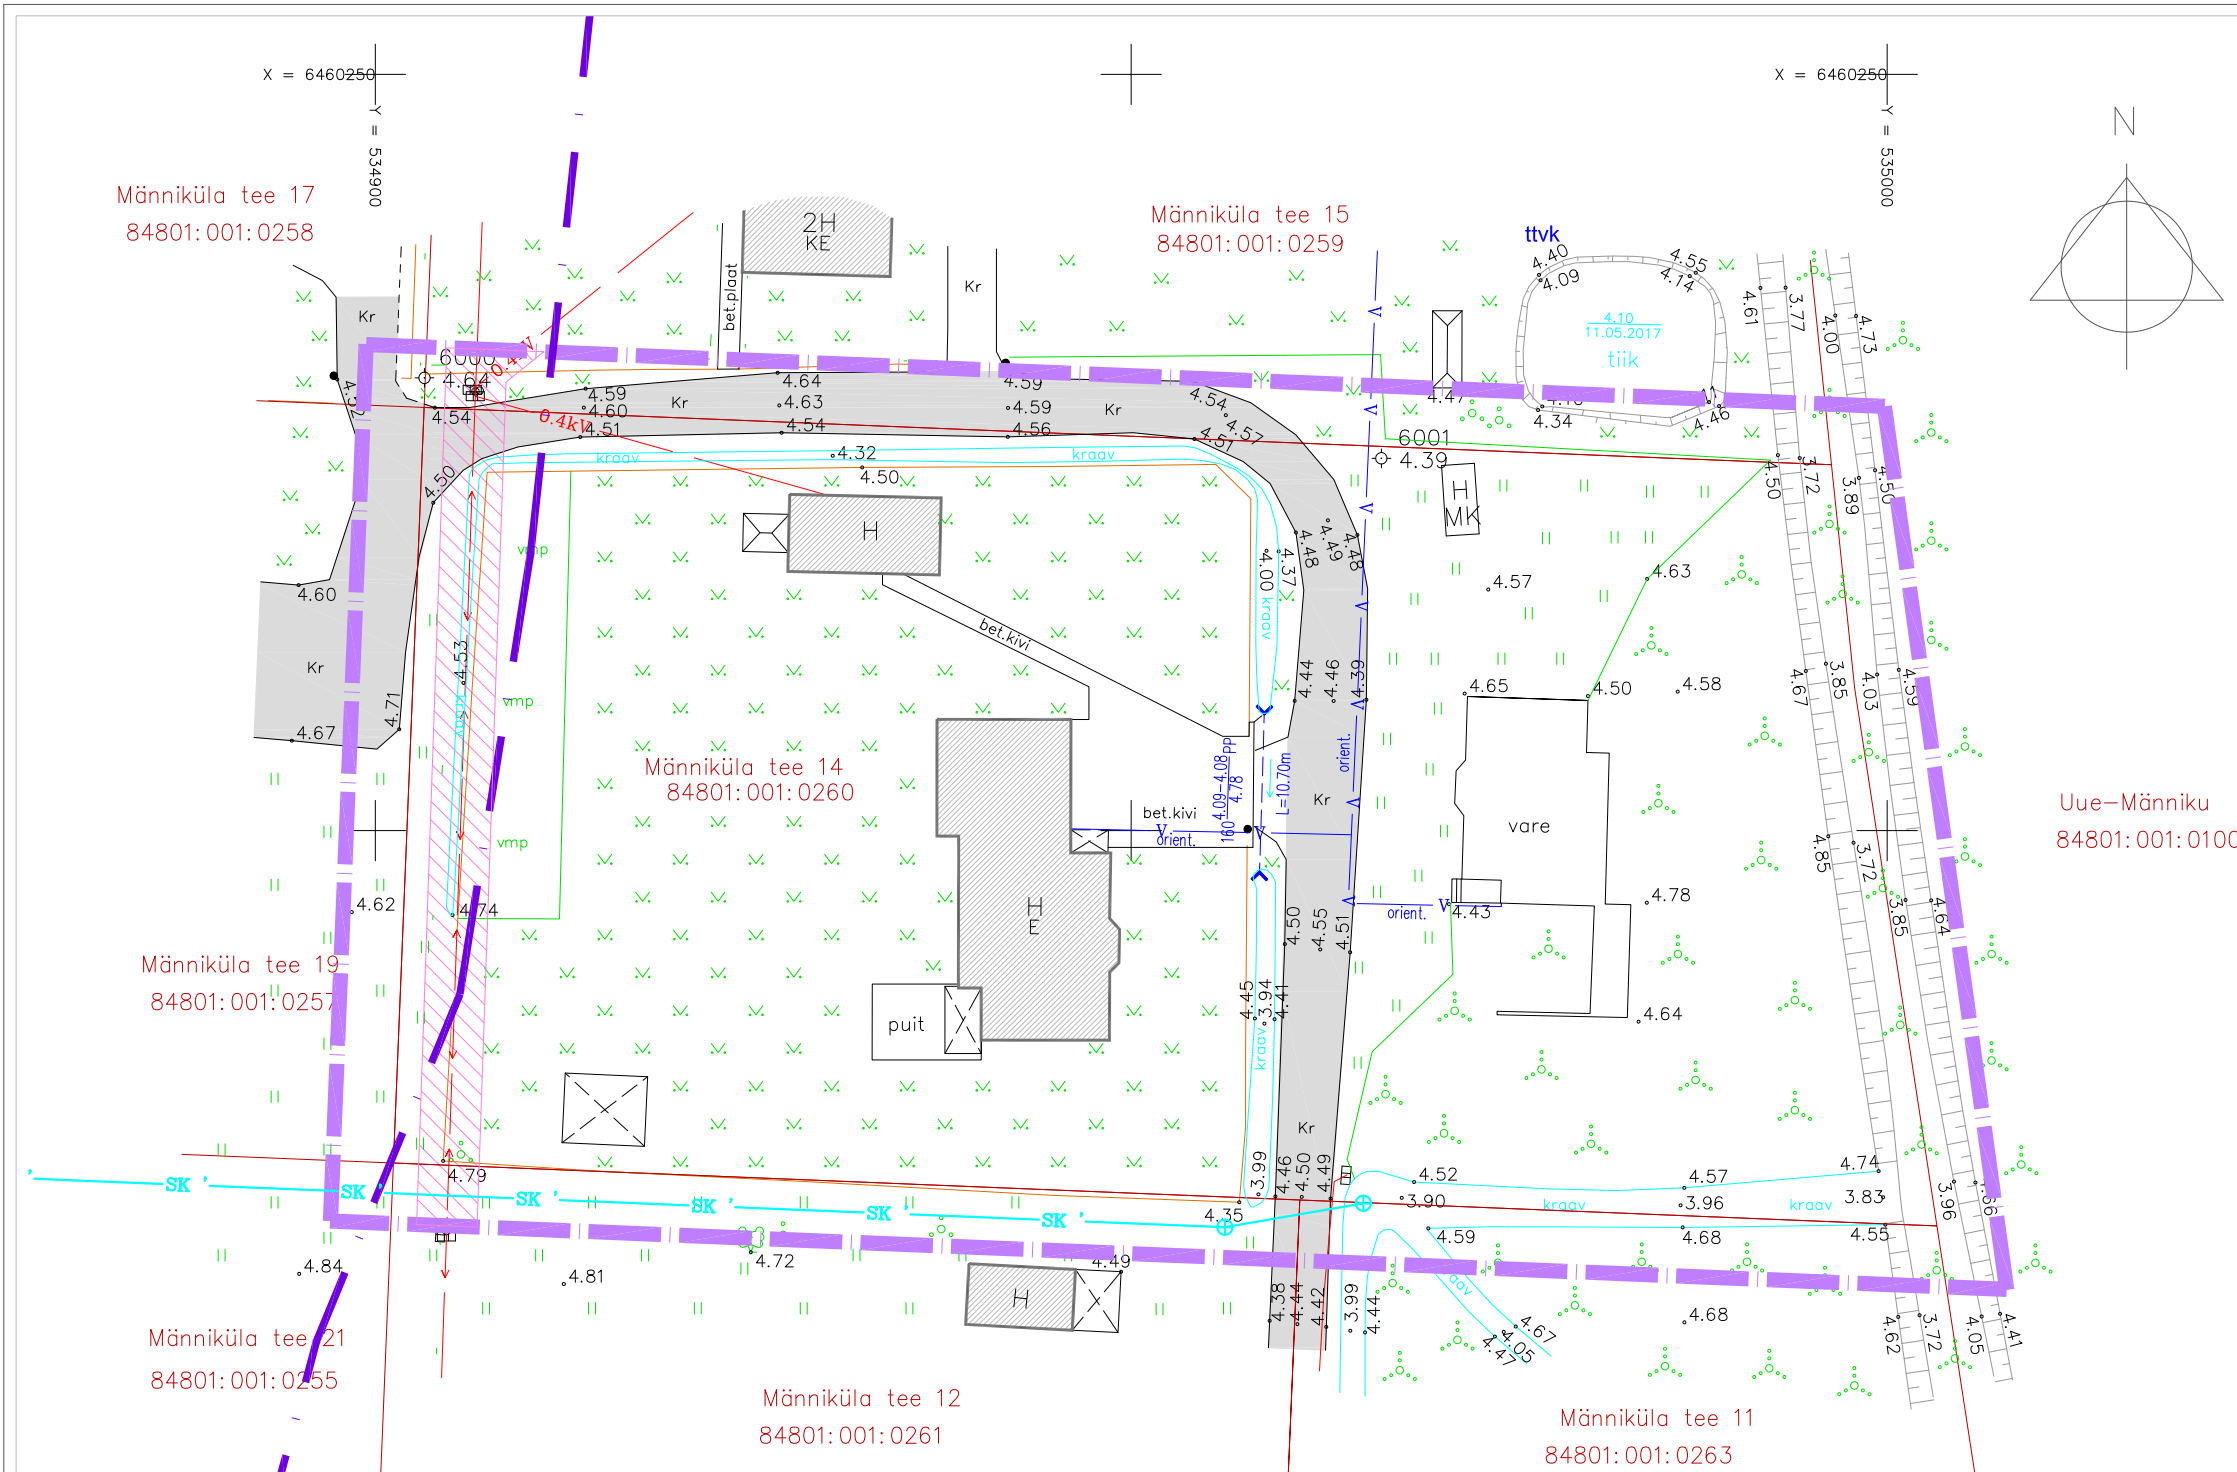




# TUGIPLAAN



## LEPPEMÄRGID:

-  PLAN. ALA PIIR
-  OLEMASOLEV PIIR
-  SEADUSJÄRGNE URA JÕE KALDAKAITSEVÕONDI PIIR
-  OLEMASOLEV TEE
-  OLEMASOLEV KRAAV
-  OLEMASOLEV HOONE
-  OLEMASOLEV VEETORU
-  OLEMASOLEV ELEKTRIKILP
-  OLEMASOLEV MADALPINGE ÕHULIIN
-  OLEMASOLEV MADALPINGE MAAKAABEL
-  OLEMASOLEV TULETÕRJE VEEVÕTUKAEV (ASUKOHT ORIENTEERUV)
-  OLEMASOLEVA TEHNORAJATISE KAITSEVÕOND
-  VAREM PROJEKTEERITUD SADEMEVEE TORUSTIK (INSENERIBÜROO URMAS NUGIN OÜ töö nr IB 73/2017)

## MÄRKUSED:

1. ALUSPLAANINA KASUTATUD TIPPGE OÜ POOLT MAI-JUUNI 2017 MÕÖDISTATUD GEODEETILIST ALUSPLAANI, TÕO NR 2017TG154
2. JOONISTE JUURDE KUULUB LAHUTAMATU OSANA SELETUSKIRI
3. JOONISTE VÄLJATRÜKID ON VALGUS- JA NIISKUSTUNDLIKUD

Töö nr. <b>420917</b>		Tellija: <b>TAHKURANNA VALLAVALITSUS</b>			
PROJEKTIJUHT	I. HIMMIST	TAHKURANNA VALD LAADI KÜLA AASA KINNISTU DETAILPLANEERING	STAAD.	LEHT	LEHTI
KOOSTAS	P. HEIN		PLAN.	2	3
Kuupäev	11.10.2017		MKA tegevusluba E 203/2005-P MTR EK10207096-0001 EP10207096-0001 MNT tegevusluba 2002124/05160/08196/11178		
<b>M 1:500</b>		TUGIPLAAN	Klotoid OÜ Reg kood 10207096 Rohu 5, Kuressaare 93819 453 3723 / 508 4489 klotoid@klotoid.ee		

