


Servituudialad		
Lähiaadress	Katastritunnus	Servituudi ulatus, m ²
Mõisa vkt 4	84801:001:0097	288.51
Mõisa vkt 1	84801:001:0098	229.74
Mõisa vkt 2	84801:001:0095	374.18
Uulu–Soometsa–Häädemeeste tee L3	84801:001:0608	118.75
Kooli tee 1	84801:001:1100	180.43
Kooli tee	–	

Tingmärgid:

- planeeritav maa-ala
- kinnistupiir
- 2015. a. mõõdistatud kanalisatsioonitrass
- 2015. a. mõõdistatud survekanalisatsioon
- olemasolev kanalisatsioonitrass 2014. a.
- servituudiala

Tähtis	Muudatuse sisu	Projekteerija	Kuupäev
Enitusiõde	PLANEERIMINE	Joonise liik	Leht/lehti DP 2/6
Objekt	Uulu küla tehnovõrgud TAHKURANNA VALD PÄRNU MAAKOND	Joonise nimetus	Mõõtkaava KANALISATSIOONITORUSTIKUD 1:1000
Kuressaare Kommunaalprojekt OÜ Tiigi tn 2-2, 93813 Kuressaare e-post info@kommunaalprojekt.ee telefon +372 4533 237 registrikood 10250459	Projektijuht	Staadium	Töö number
	K. Keel	DP	1841
	Vast. spetsialist		Joonise number
	K. Keel		3.1
	Projekteerija	Alkiri	Kuupäev
	S. Kolk		04.10.2016
			Muudatus

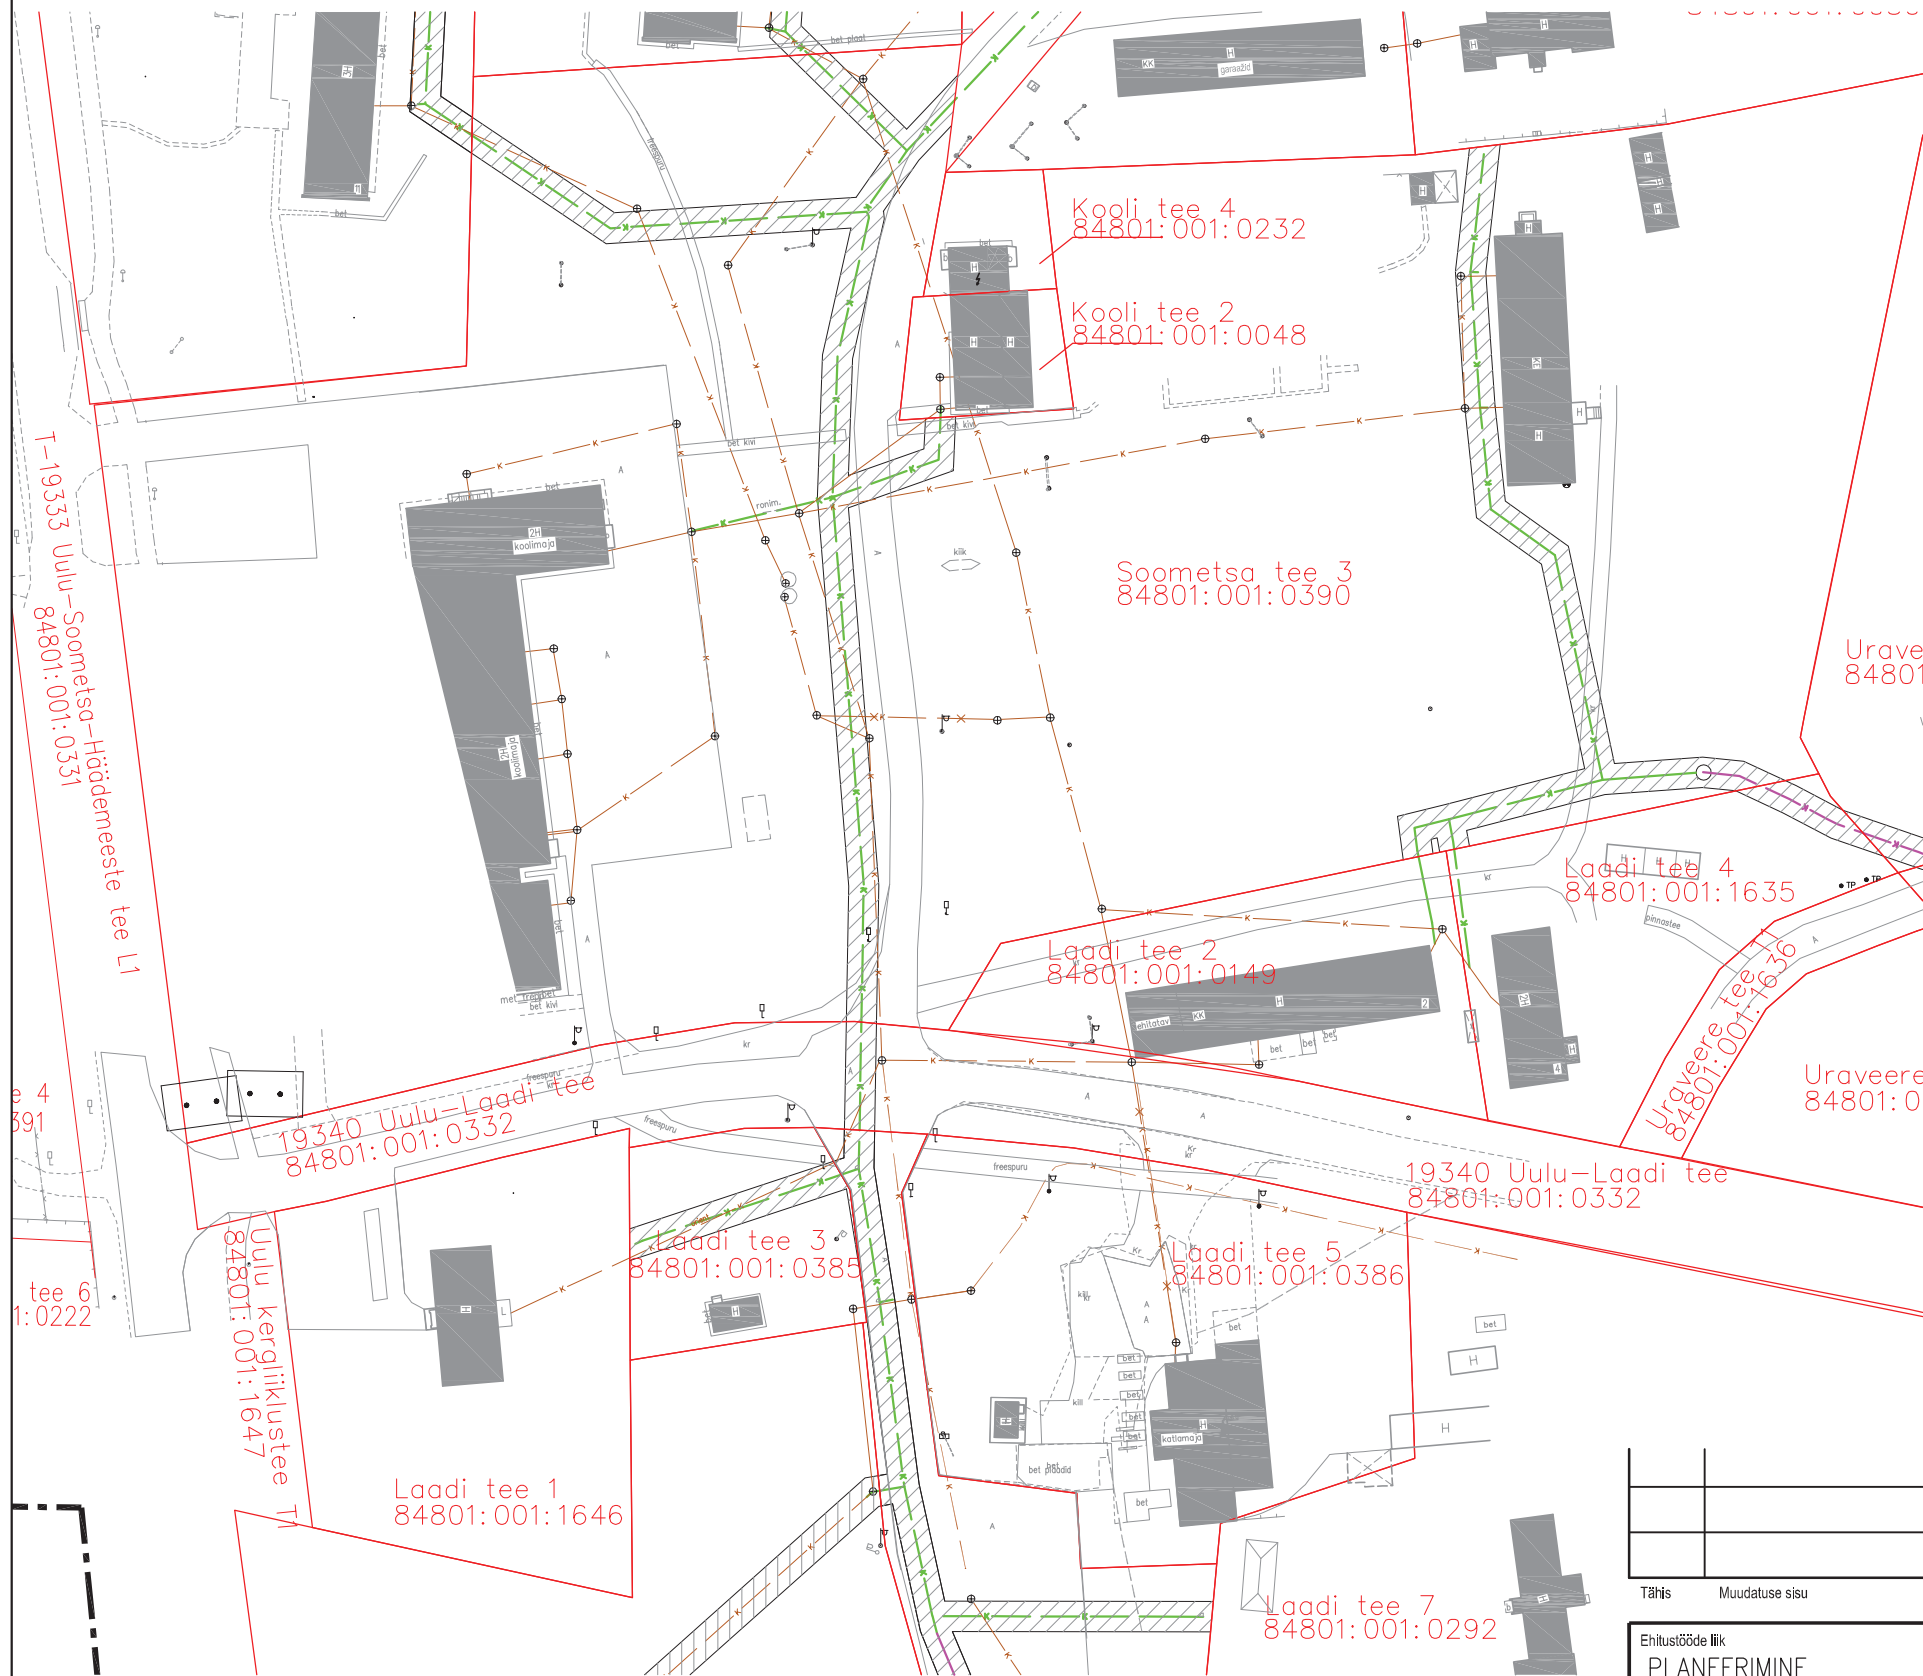


Servituudialad		
Lähiaadress	Katastritunnus	Servituudi ulatus, m ²
Soometsa tee 3	84801:001:0390	1418.23
Laadi tee 3	84801:001:0385	120.43
Laadi tee 4	84801:001:1635	59.68
Uulu-Laadi tee	84801:001:0332	57.23

Tingmärgid:

- planeeritav maa-ala
- kinnistupiir
- 2015. a. mõõdistatud kanalisatsioonitrass
- 2015. a. mõõdistatud survekanalisatsioon
- olemasolev kanalisatsioonitrass 2014. a.
- servituudiala

--	--	--	--

<p>Tähis Muudatuse sisu</p>	<p>Projekteerija Kuupäev</p>												
<p>Enitustööde liik PLANEERIMINE</p>	<p>Joonise liik DP</p> <p>Leht/lehtid 3/6</p>												
<p>Objekt Uulu küla tehnovõrgud TAHKURANNA VALD PÄRNU MAAKOND</p>	<p>Joonise nimetus KANALISATSIOONITORUSTIKUD</p> <p>Mõõtkaava 1:1000</p>												
<p>KOMMUNAALPROJEKT Arhitektuuri- ja inseneribüroo</p> <p><small>Kuressaare Kommunaalprojekt OÜ Tiigi tn 2-2, 93813 Kuressaare e-post info@kommunaalprojekt.ee telefon +372 4533 237 registrikood 10250459</small></p>	<table style="width: 100%; border-collapse: collapse;"> <tr> <td style="width: 20%;">Projektijuht K. Keel</td> <td style="width: 20%;">Staadium DP</td> <td style="width: 20%;">Töö number 1841</td> <td style="width: 20%;">Joonise number 3.2</td> </tr> <tr> <td>Vast. spetsialist K. Keel</td> <td colspan="2"></td> <td></td> </tr> <tr> <td>Projekteerija S. Kolk</td> <td>Alkiri</td> <td>Kuupäev 04.10.2016</td> <td>Muudatus</td> </tr> </table>	Projektijuht K. Keel	Staadium DP	Töö number 1841	Joonise number 3.2	Vast. spetsialist K. Keel				Projekteerija S. Kolk	Alkiri	Kuupäev 04.10.2016	Muudatus
Projektijuht K. Keel	Staadium DP	Töö number 1841	Joonise number 3.2										
Vast. spetsialist K. Keel													
Projekteerija S. Kolk	Alkiri	Kuupäev 04.10.2016	Muudatus										

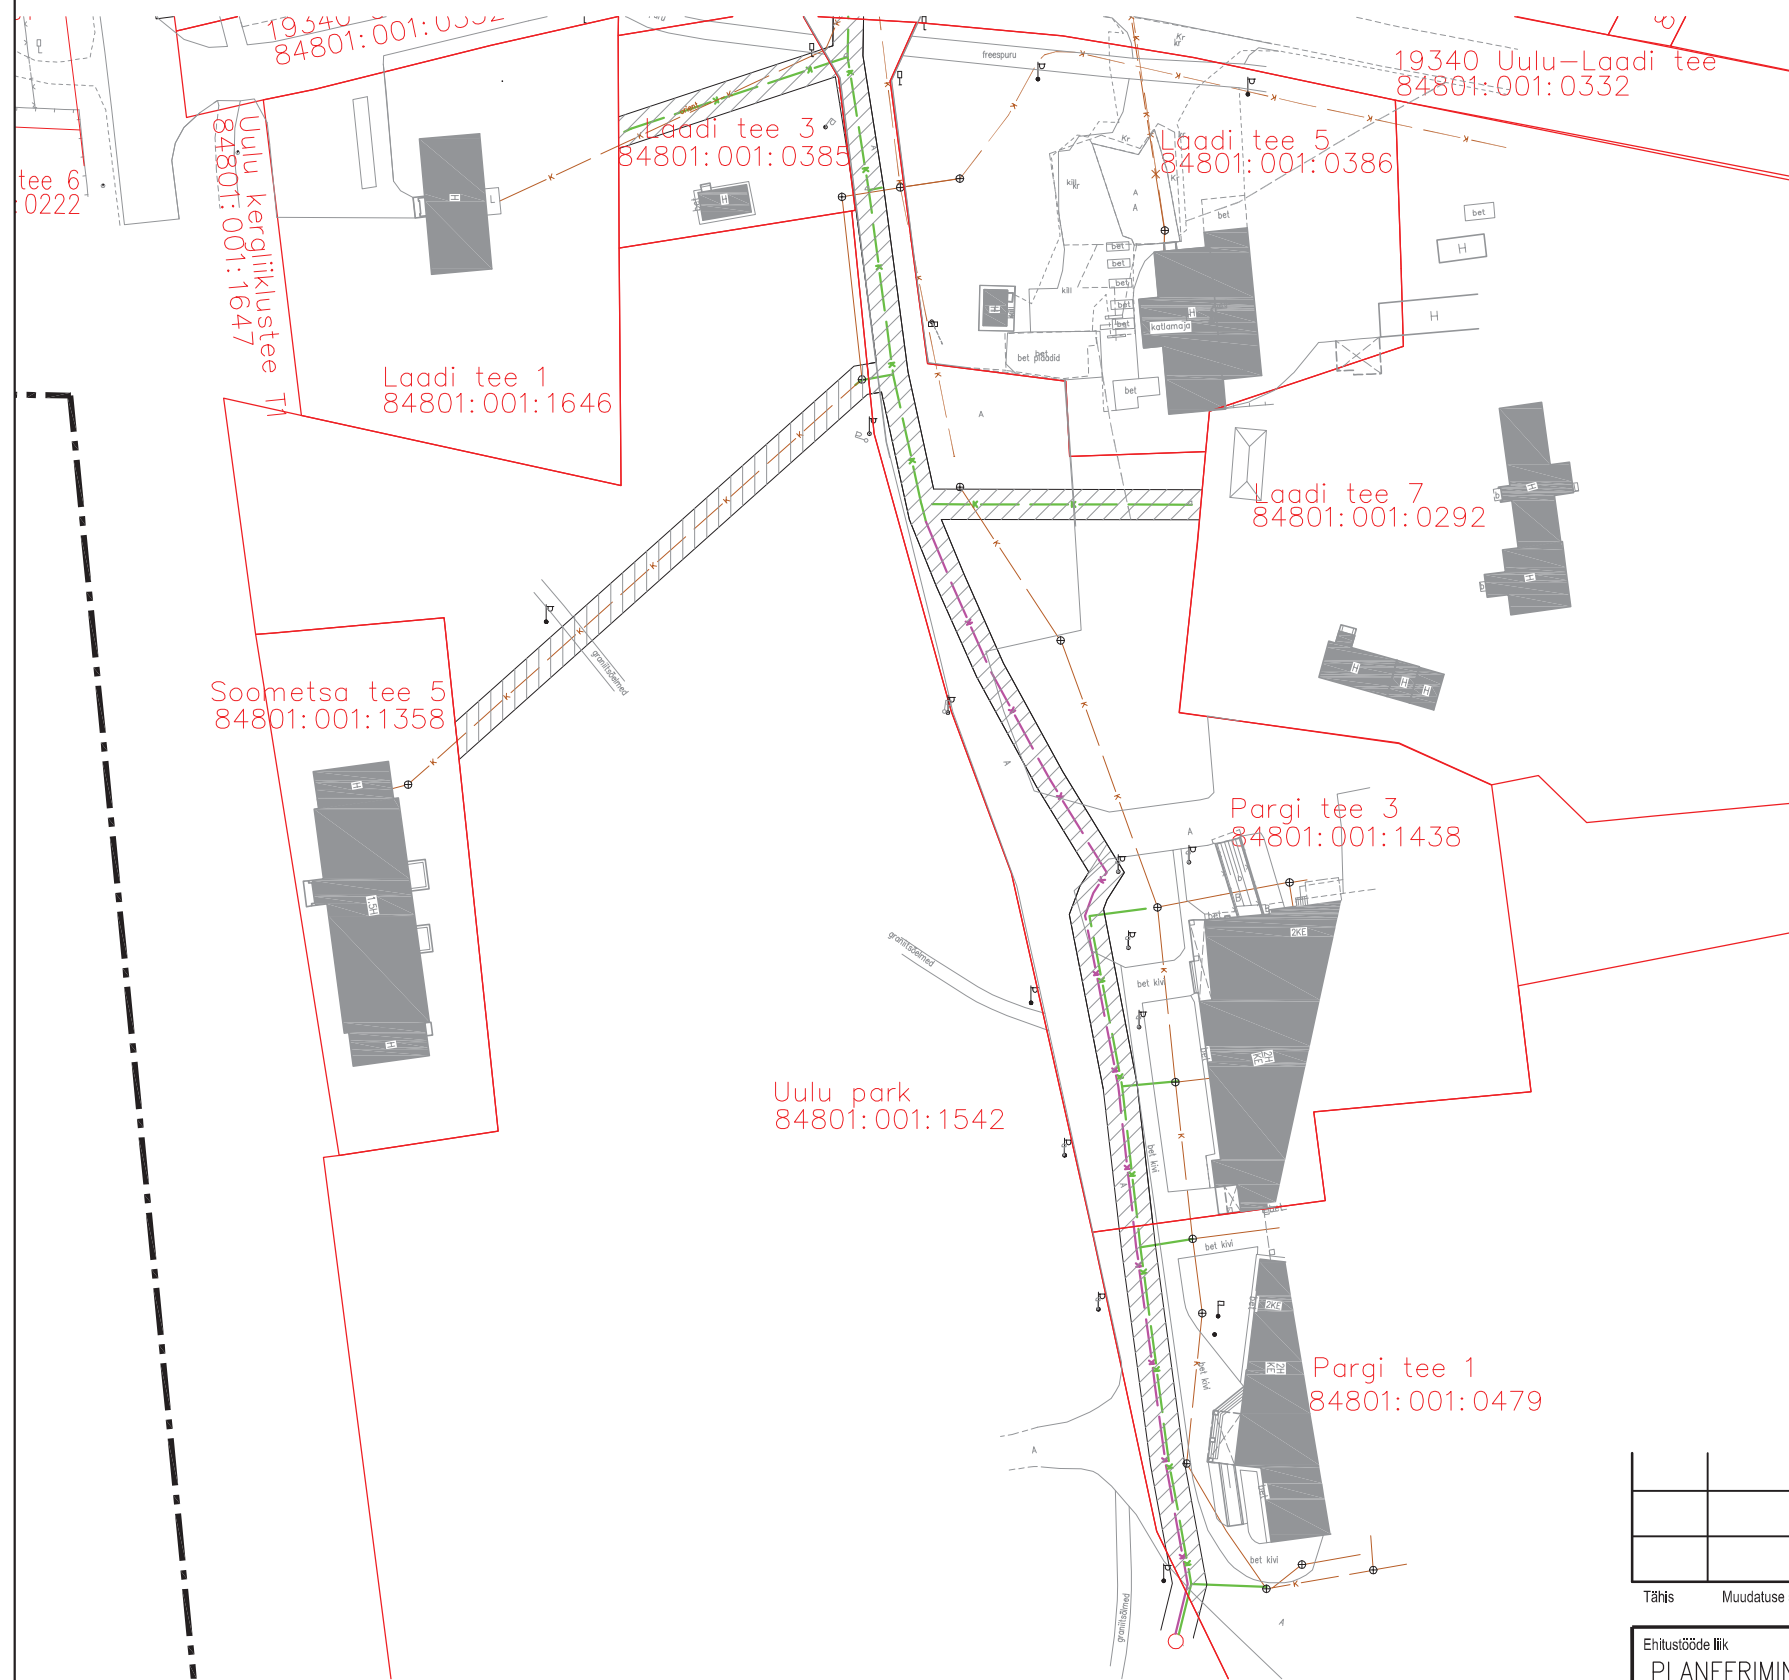


Servituudialad		
Lähiaadress	Katastritunnus	Servituudi ulatus, m ²
Pargi tee 3	84801:001:1438	837.92
Uulu park	84801:001:1542	290.54
Pargi tee 1	84801:001:0479	219.31

Tingmärgid:

- planeeritav maa-ala
- kinnistupiir
- 2015. a. mõõdistatud kanalisatsioonitrass
- 2015. a. mõõdistatud survekanalisatsioon
- olemasolev kanalisatsioonitrass 2014. a.
- servituudiala

--	--

Tähis	Muudatuse sisu				Projekteerija	Kuupäev			
Ehitustööde liik	PLANEERIMINE	Joonise liik	DP			Leht/lehtid 4/6			
Objekt	Uulu küla tehnovõrgud TAHKURANNA VALD PÄRNU MAAKOND	Joonise nimetus	KANALISATSIOONITORUSTIKUD			Mõõtkaava 1:1000			
KOMMUNAALPROJEKT Arhitektuuri- ja inseneribüroo	Kuressaare Kommunaalprojekt OÜ Tiigi tn 2-2, 93813 Kuressaare e-post info@kommunaalprojekt.ee telefon +372 4533 237 registrikood 10250459	Projektijuht	K. Keel	Staadium	DP	Töö number	1841	Joonise number	3.3
		Vast. spetsialist	K. Keel	Projekteerija	S. Kolk	Allkiri	Kuupäev	04.10.2016	Muudatus

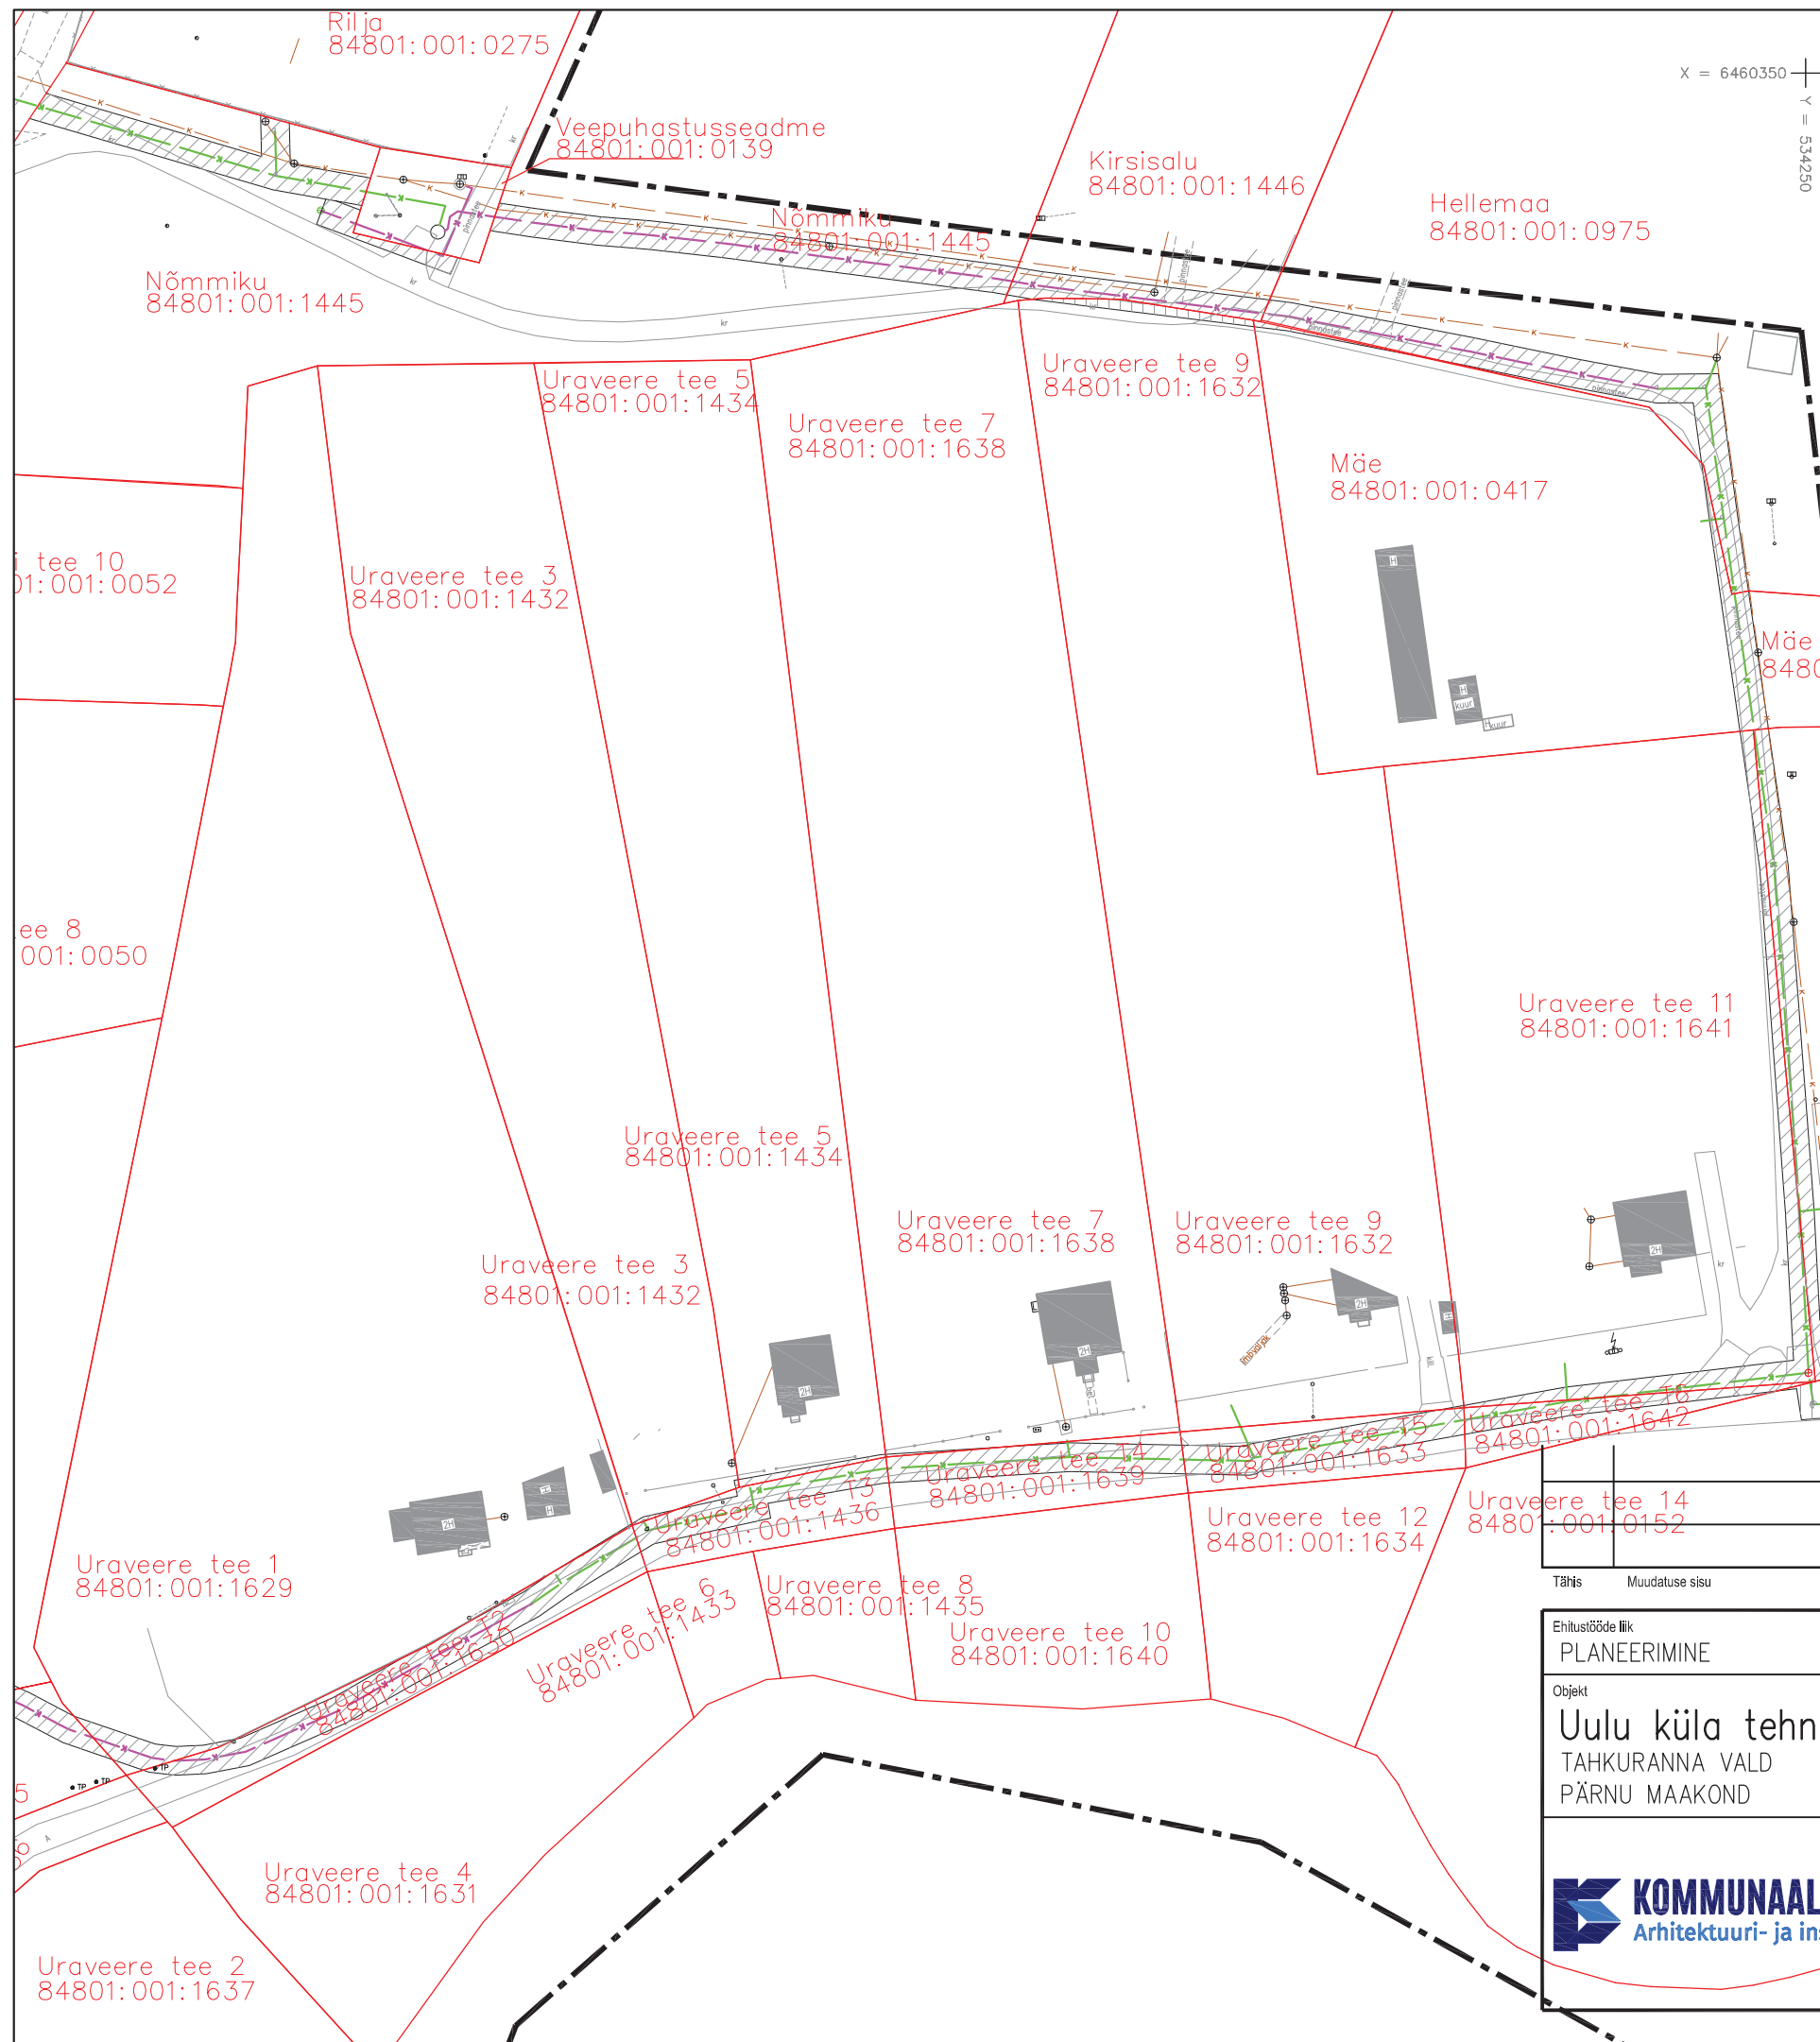


X = 6460350
Y = 5342350

Servituudialad		
Lähiaadress	Katastritunnus	Servituudi ulatus, m ²
Uraveere tee 1	84801:001:1629	54.23
Uraveere tee 3	84801:001:1432	2.97
Uraveere tee 5	84801:001:1434	16.20
Uraveere tee 7	84801:001:1638	3.06
Uraveere tee 9	84801:001:1632	34.04
Uraveere tee 11	84801:001:1641	249.07
Mäe	84801:001:0417	101.40
Hellemaa	84801:001:0975	339.08
Nõmmiku	84801:001:1445	549.59
Kirsisalu	84801:001:1446	107.91
Uraveere tee T2	84801:001:1630	283.20
Uraveere tee T3	84801:001:1436	135.34
Uraveere tee T4	84801:001:1639	163.29
Uraveere tee T5	84801:001:1633	158.87
Uraveere tee T6	84801:001:1642	91.71

Tingmärgid:

- planeeritav maa-ala
- kinnistupiir
- 2015. a. mõõdistatud kanalisatsioonitrass
- 2015. a. mõõdistatud survekanalisatsioon
- olemasolev kanalisatsioonitrass 2014. a.
- servituudiala

Tähis	Muudatuse sisu	Projekteerija	Kuupäev
Enitustööde liik	PLANEERIMINE	Joonise liik	Leht/lehtid
Objekt	Uulu küla tehnovõrgud TAHKURANNA VALD PÄRNU MAAKOND	Joonise nimetus	Mõõtkaava
Kuressaare Kommunaalprojekt OÜ Tiigi tn 2-2, 93813 Kuressaare e-post info@kommunaalprojekt.ee telefon +372 4533 237 registrikood 10250459		Projektijuht	Staadium
		K. Keel	DP
		Vast. spetsialist	Töö number
		K. Keel	1841
		Projektiteerija	Joonise number
		S. Kolk	3.4
		Allkiri	Kuupäev
			04.10.2016
			Muudatus

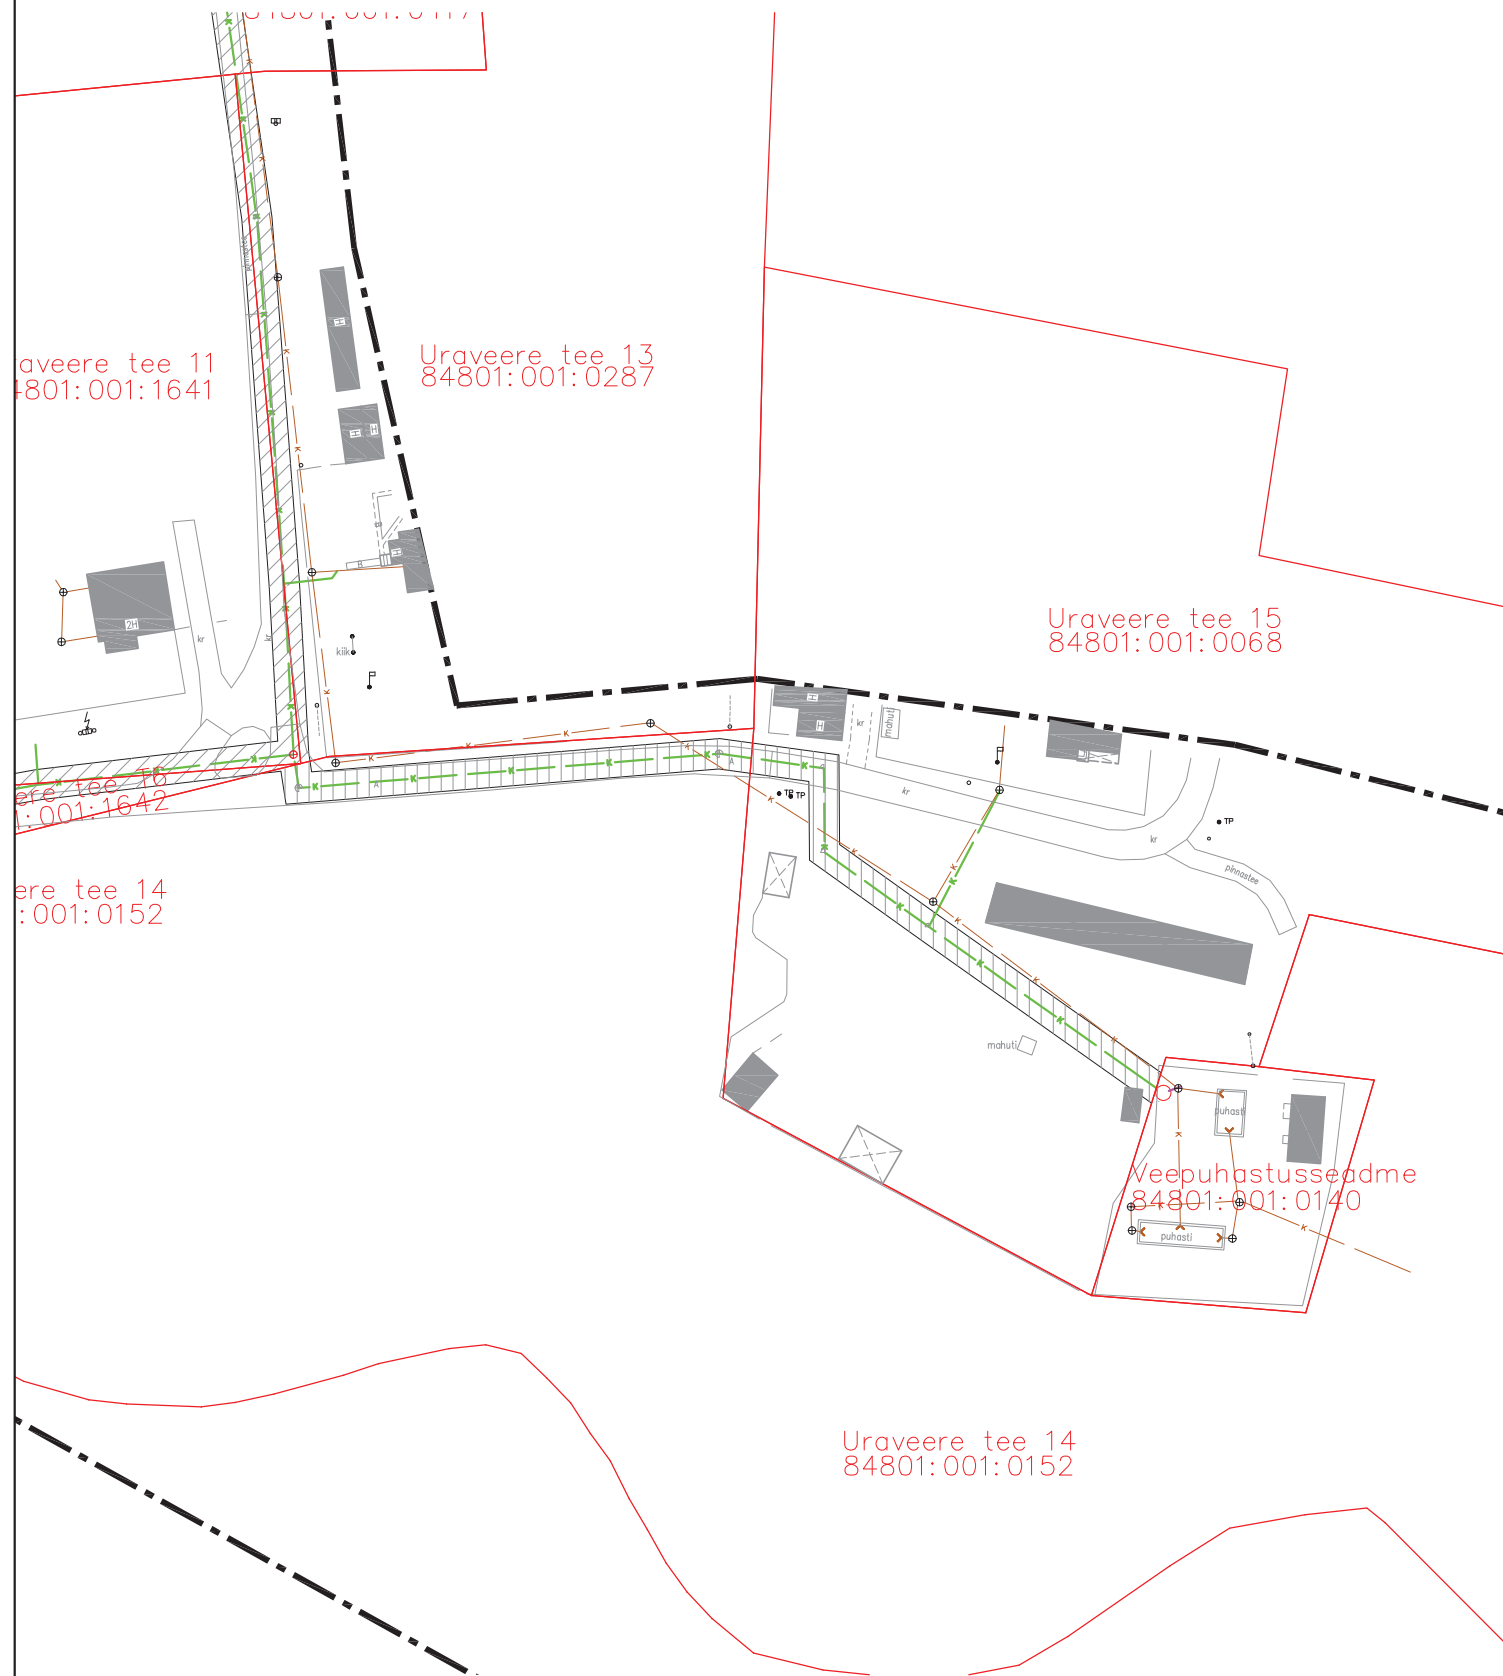

Servituudialad		
Lähiaadress	Katastritunnus	Servituudi ulatus, m ²
Uruveere tee 13	84801:001:0287	211.77
Uruveere tee 14	84801:001:0152	252.77
Uruveere tee 15	84801:001:0068	297.86

Tingmärgid:

- planeeritav maa-ala
- kinnistupiir
- 2015. a. moodsitatud kanalisatsioonitrass
- 2015. a. moodsitatud survekanalisatsioon
- olemasolev kanalisatsioonitrass 2014. a.
- servituudiala

Tähis Muudatuse sisu Projekteeerija Kuupäev

Ehitustööde liik PLANEERIMINE		Joonise liik DP	Leht/lehti 6/6	
Objekt Uulu küla tehnovõrgud TAHKURANNA VALD PÄRNU MAAKOND		Joonise nimetus KANALISATSIOONITORUSTIKUD	Mõõtkava 1:1000	
KOMMUNAALPROJEKT Arhitektuuri- ja inseneribüroo	Projektijuht K. Keel	Staadium DP	Töö number 1841	Joonise number 3.5
	Vast. spetsialist K. Keel			
	Projekteerija S. Kolk	Alkiri	Kuupäev 04.10.2016	Muudatus

Kuressaare Kommunaalprojekt OÜ
Tiigi tn 2-2, 93813 Kuressaare
e-post info@kommunaalprojekt.ee
telefon +372 4533 237
registrikood 10250459