


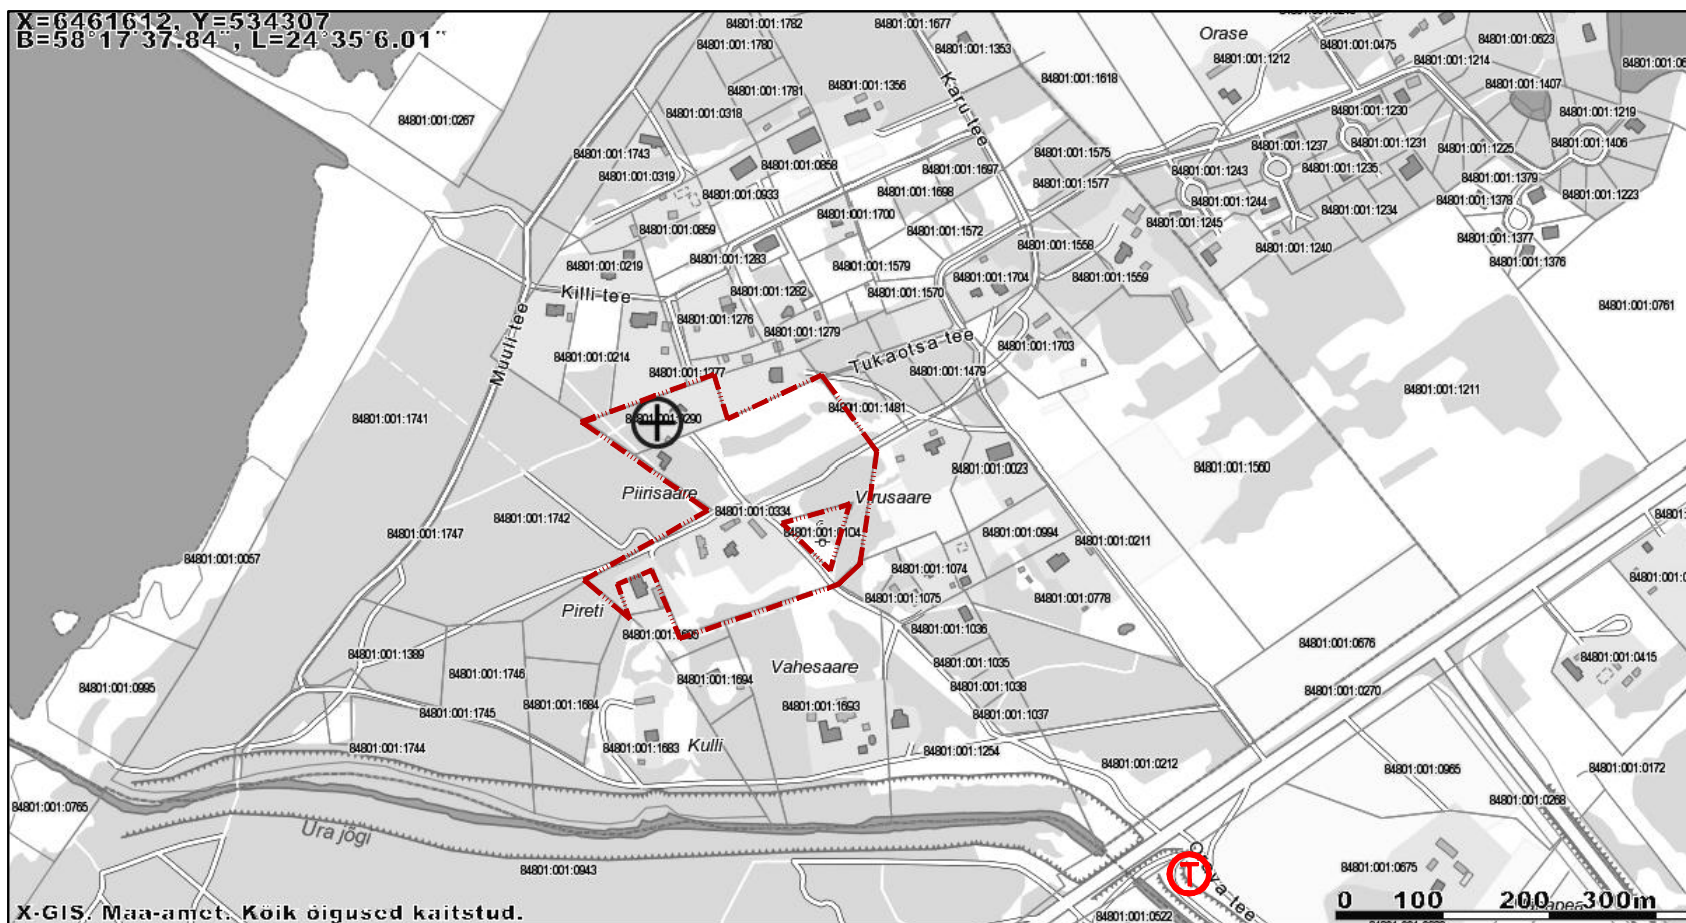

--- planeeringuala piir

Ⓣ tuletõrje veevõtukoha ligikaudne asukoht

Metsaääre ja Piirisaare kinnistute detailplaneering

Asendiskeem

Reiu küla, Tahkuranna vald, Pärnumaa

Planeerija: Marek Lind

FIE Marek Lind, Pirni 10, Pärnu Tel. 56467818, e-post: lind.marek@gmail.com

Joonis nr: 1

Mõõtkava: vt joonist

Koostatud: 01/2016

Töö nr. DT-215