


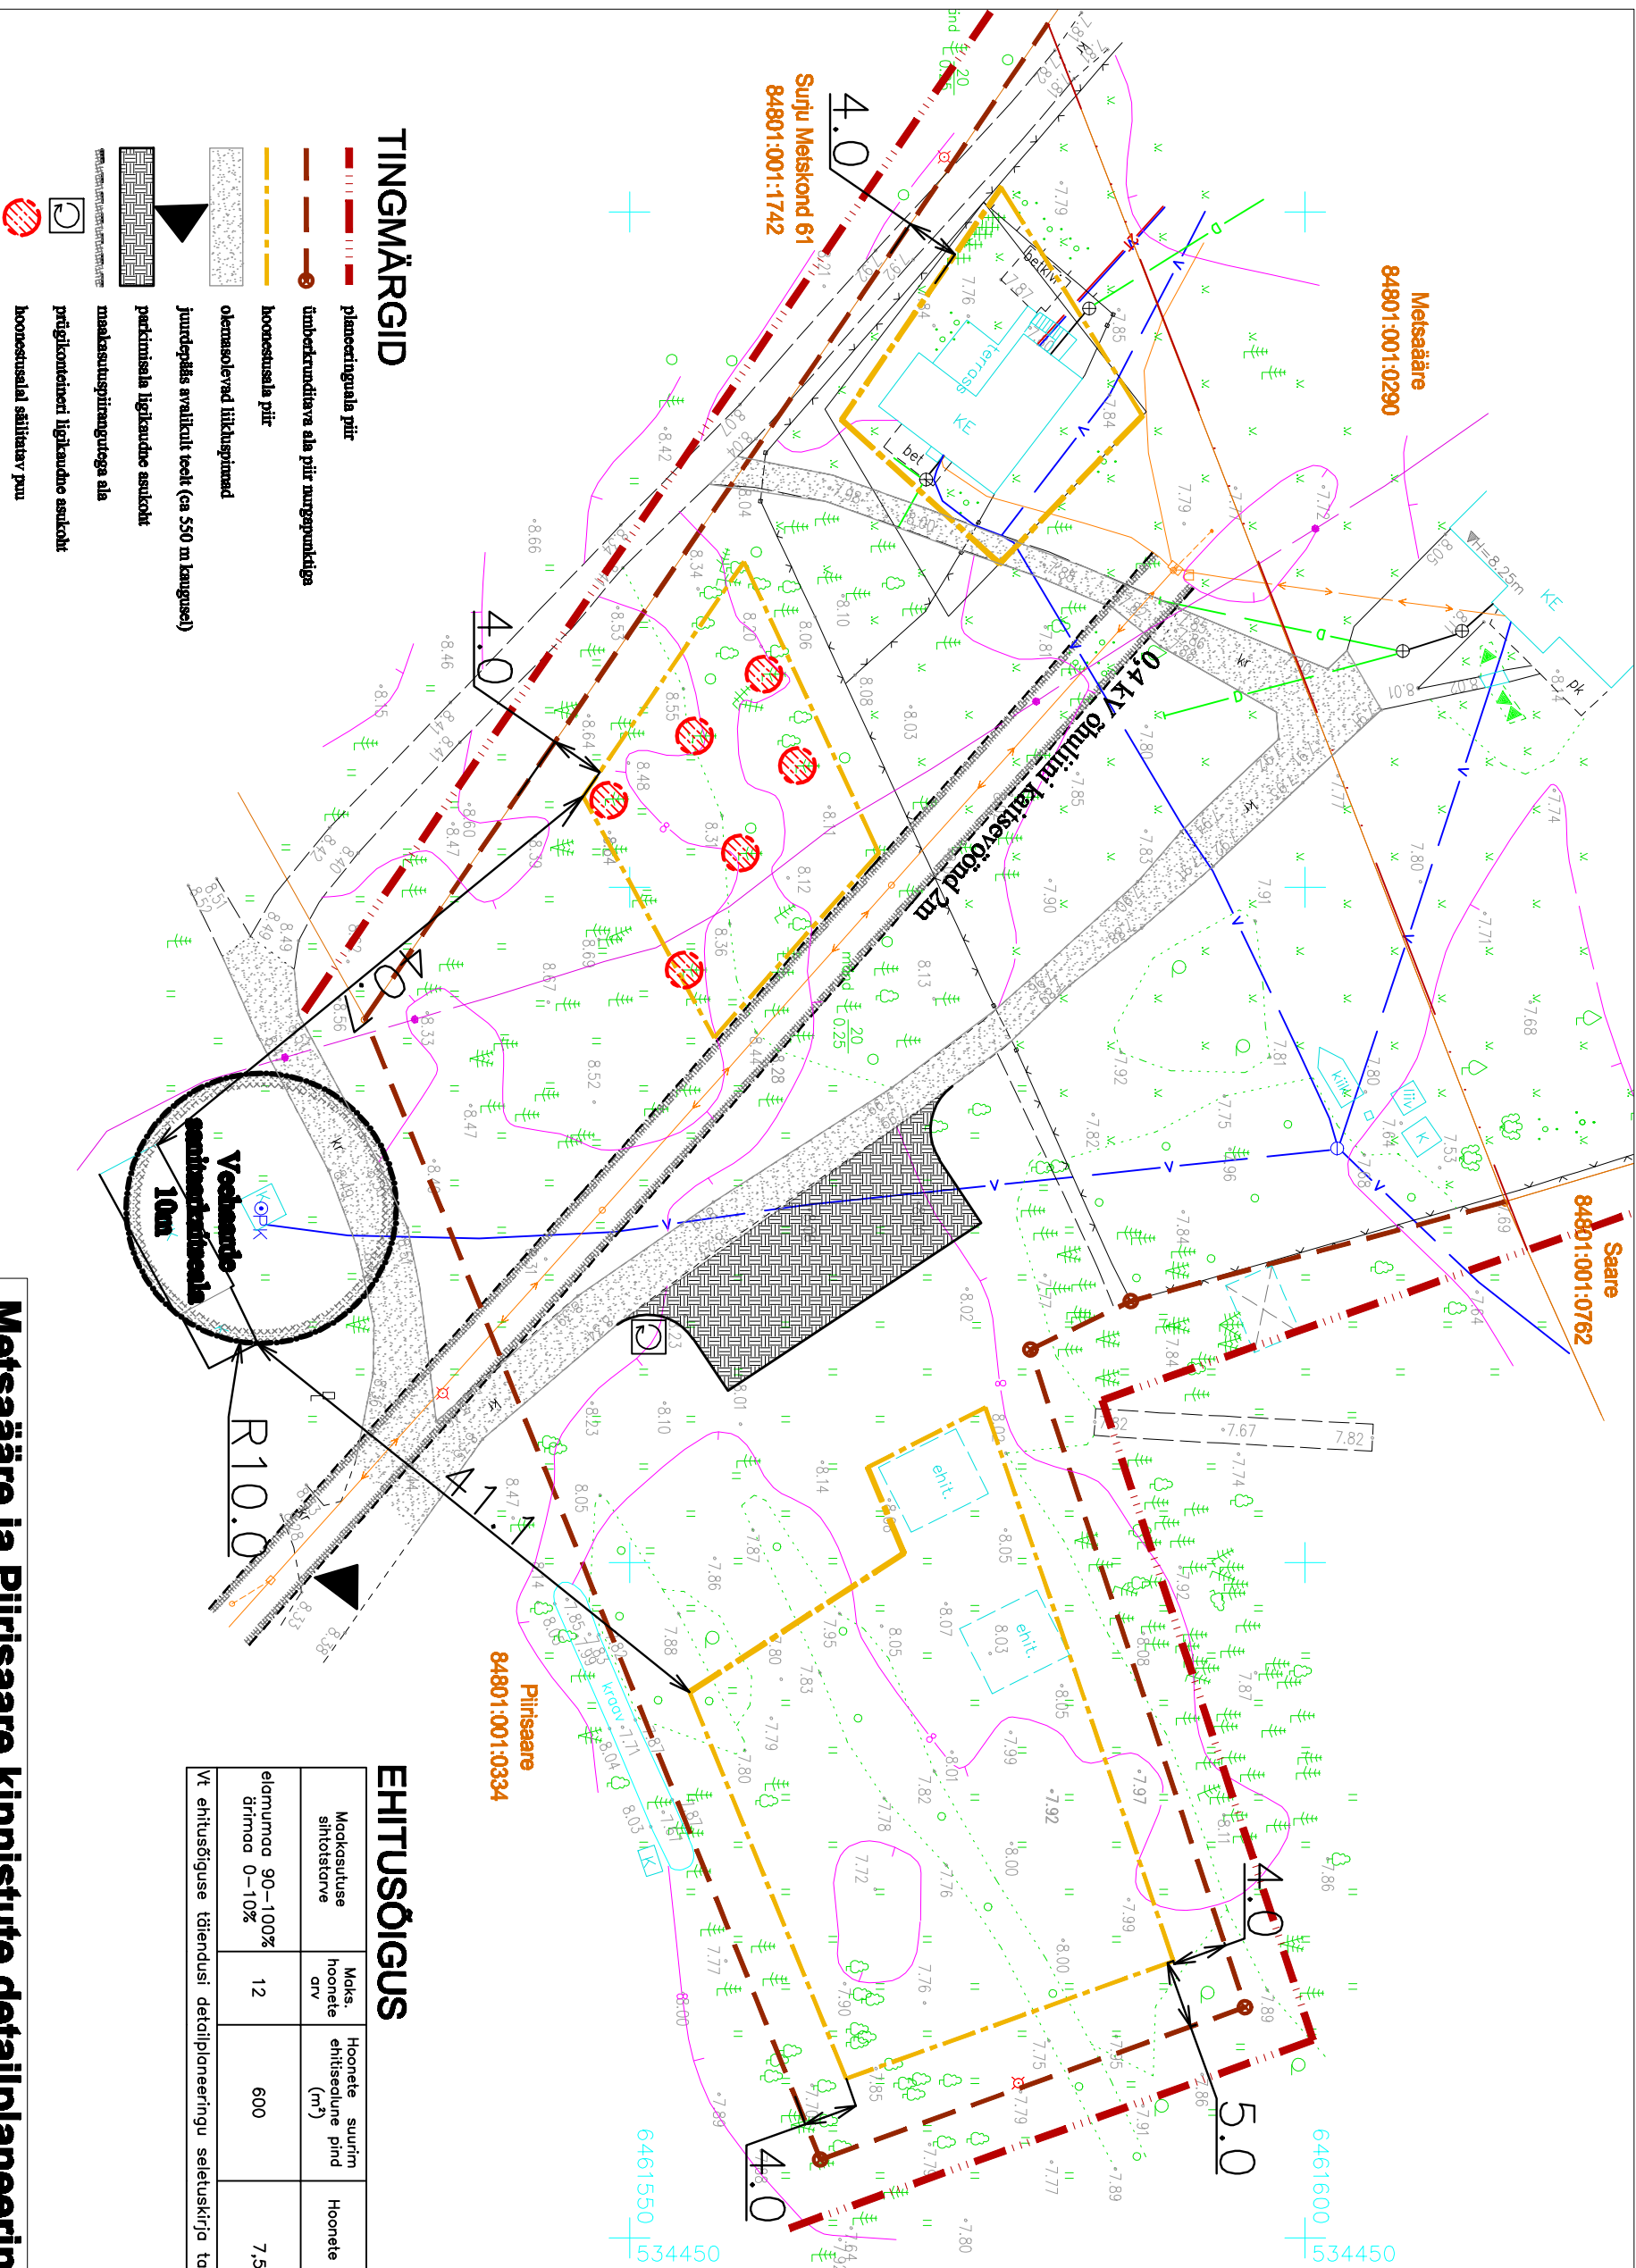

TINGMÄRGID

- planeeringuala piir
- ümberkruundiava ala piir nurgapunktiiga
- hoonestusala piir
- okumiseolevad liikluspinnavad
- juurdepiirides avallikult teel (ca 550 m laengusel)
- peetumiseala liigikaudne asukoht
- maakasutuspiirangutega ala
- piirigraafiline liigikaudne asukoht
- hoonestusala ehitistatav pui

EHITUSÕIGUS

Maakasutuse sihtotstarve	Maks. hoonete arv	Hoonete suurim ehitiseala (m²)	Hoonete suurim kõrgus (m)
elamumaa 90–100%	12	600	7,5 (2 korrust)
õrmaa 0–10%			

Vt ehitusõiguse täiendusi detailplaneeringu seletuskirja tabelis 1.

Metsaääre ja Piirisaare kinnistute detailplaneering

Koondjoonis	2
Mereküla, Tahkuranna vald, Pärnumaa	Möötkava: 1:500
Planeerija: Marek Lind	Koostatud: 06/2016
FIE Marek Lind, Pinni 10, Pärnu Tel. 58467818, e-post: lind.marek@gmail.com	Töö nr. DT-215

Märkus: kogu planeeringuala on esitatud joonisel 1.