


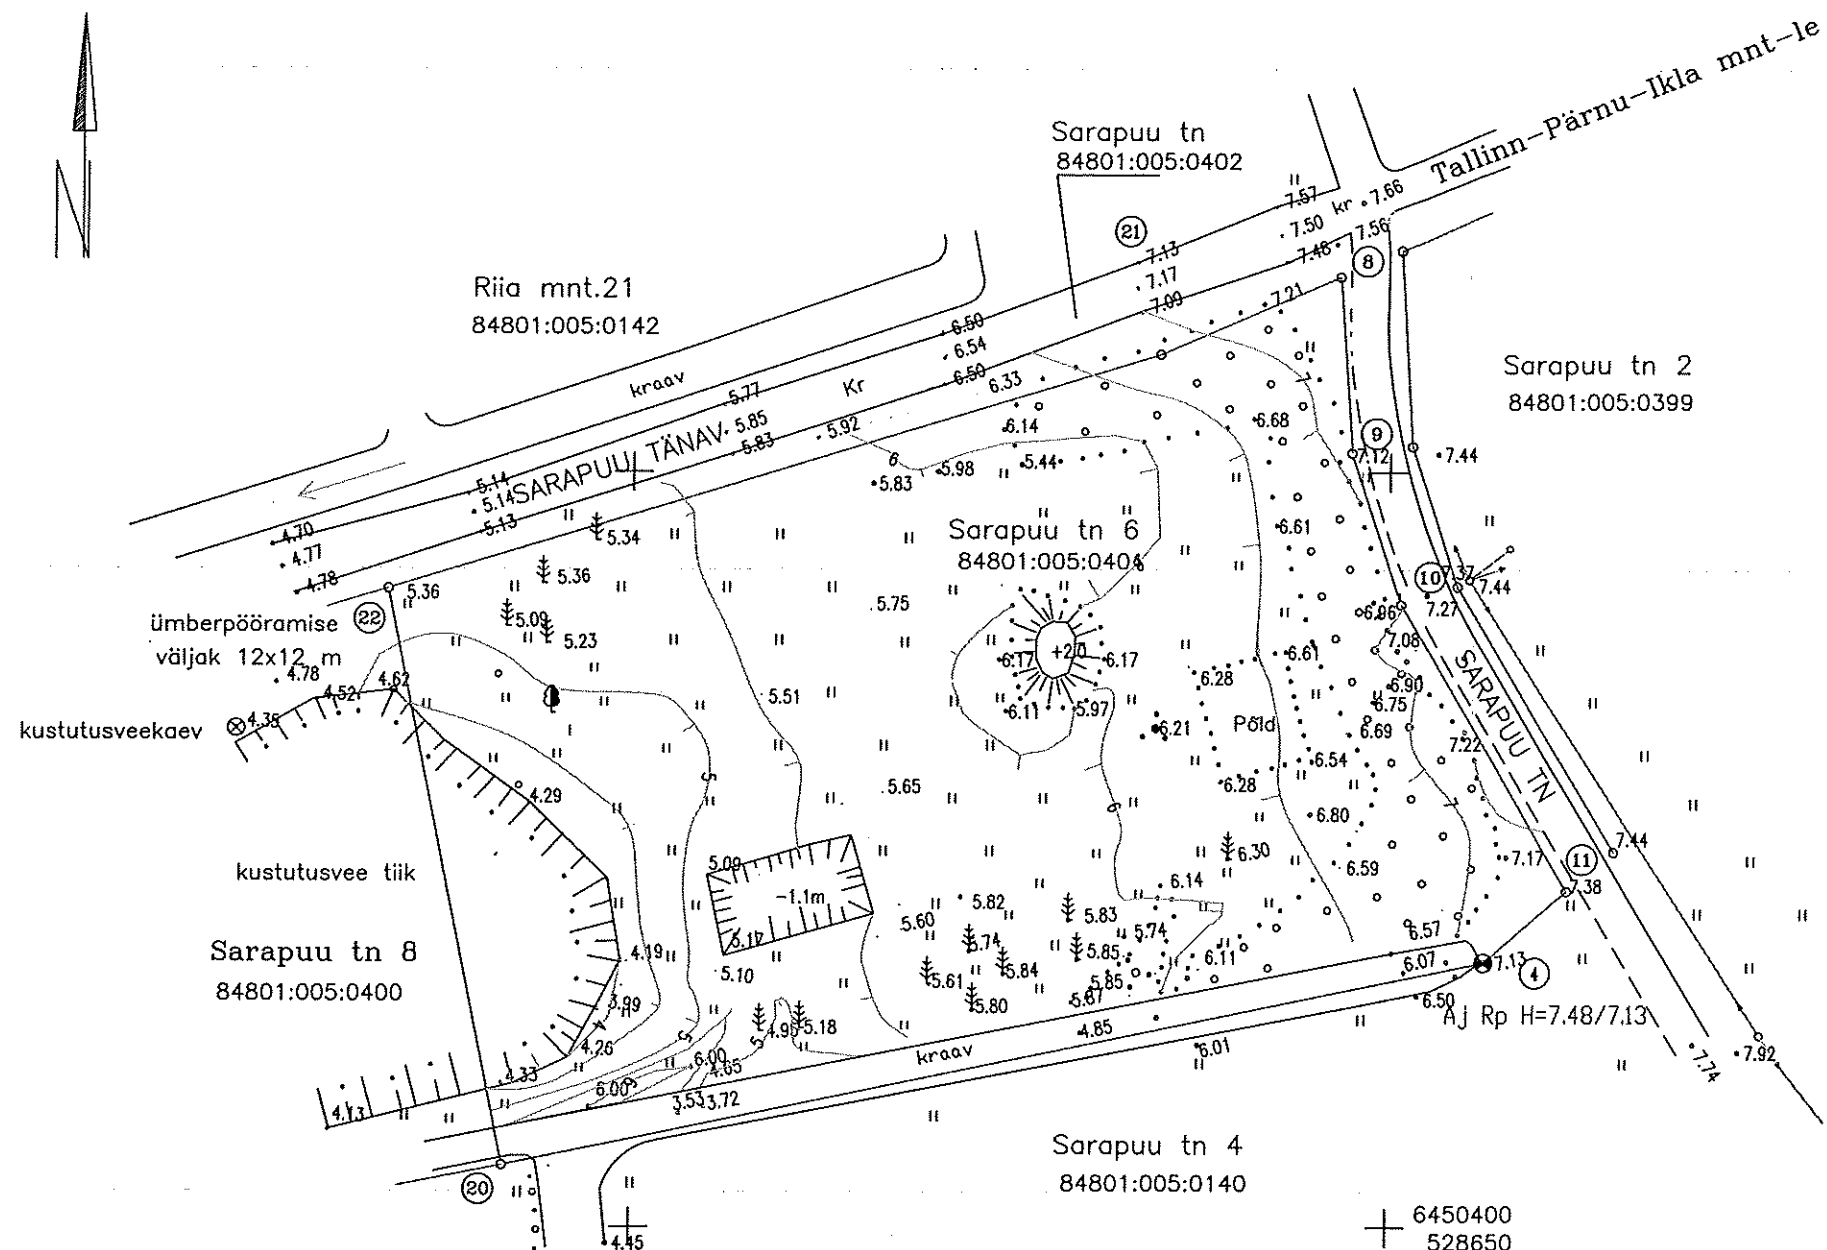

MÄRKUSED

Koordinaadid L-EST süsteemis
Kõrgused BK77 süsteemis
Aj.Rp. piiripunkt 4 metallots 7.49 m mp 7.13m
Kinnistu piirid katastriüksuse plaani alusel

LEPPEMÄRGID:

- mänd
- laialehine puu
- tähisega piiripunkt
- katastriüksuse piir
- olemasolev kraav
- 4.13 maapinna kõrgusarv
- samakõrgusjoon langu suunaga
- noor mets
- rohumaa

Kitsendused:

K-1 4 Tallinn-Pärnu-Ikla mnt sanitaarkaitsevöönd 300 m äärmise sõiduraja teljest

Töö nr.FGTo-14 107

Pärnu maakond Tahkuranna vald
Võiste alevik Sarapuu tn. 6

TUGIPLAAN

FoxGeo OÜ Reg kood 11295079
Tegevustitsents nr. 293 MA-k
Juhatuses liige Jaan Rebane

Mõõtkava 1:500
Reljeefi lõikevahe 0.5m
Mõõdistatud 01.09.2014