


Reiu küla, Tõlla tee 2 kinnistu detailplaneering


TEHNOVÕRKUDE JOONIS M 1:500

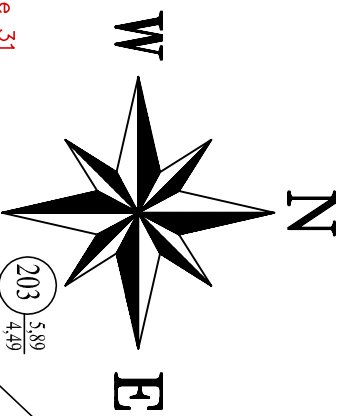

Pulga tee 31
84801:001:1204

203
5,89
4,49

TÕLLA TEE 2 KINNISTULE OLEMASOLEV
LITUMISPUNKT REOVEEKANALISATSIOONIGA
LITUMISPUNKT ÜHISVEEVÄRGIGA

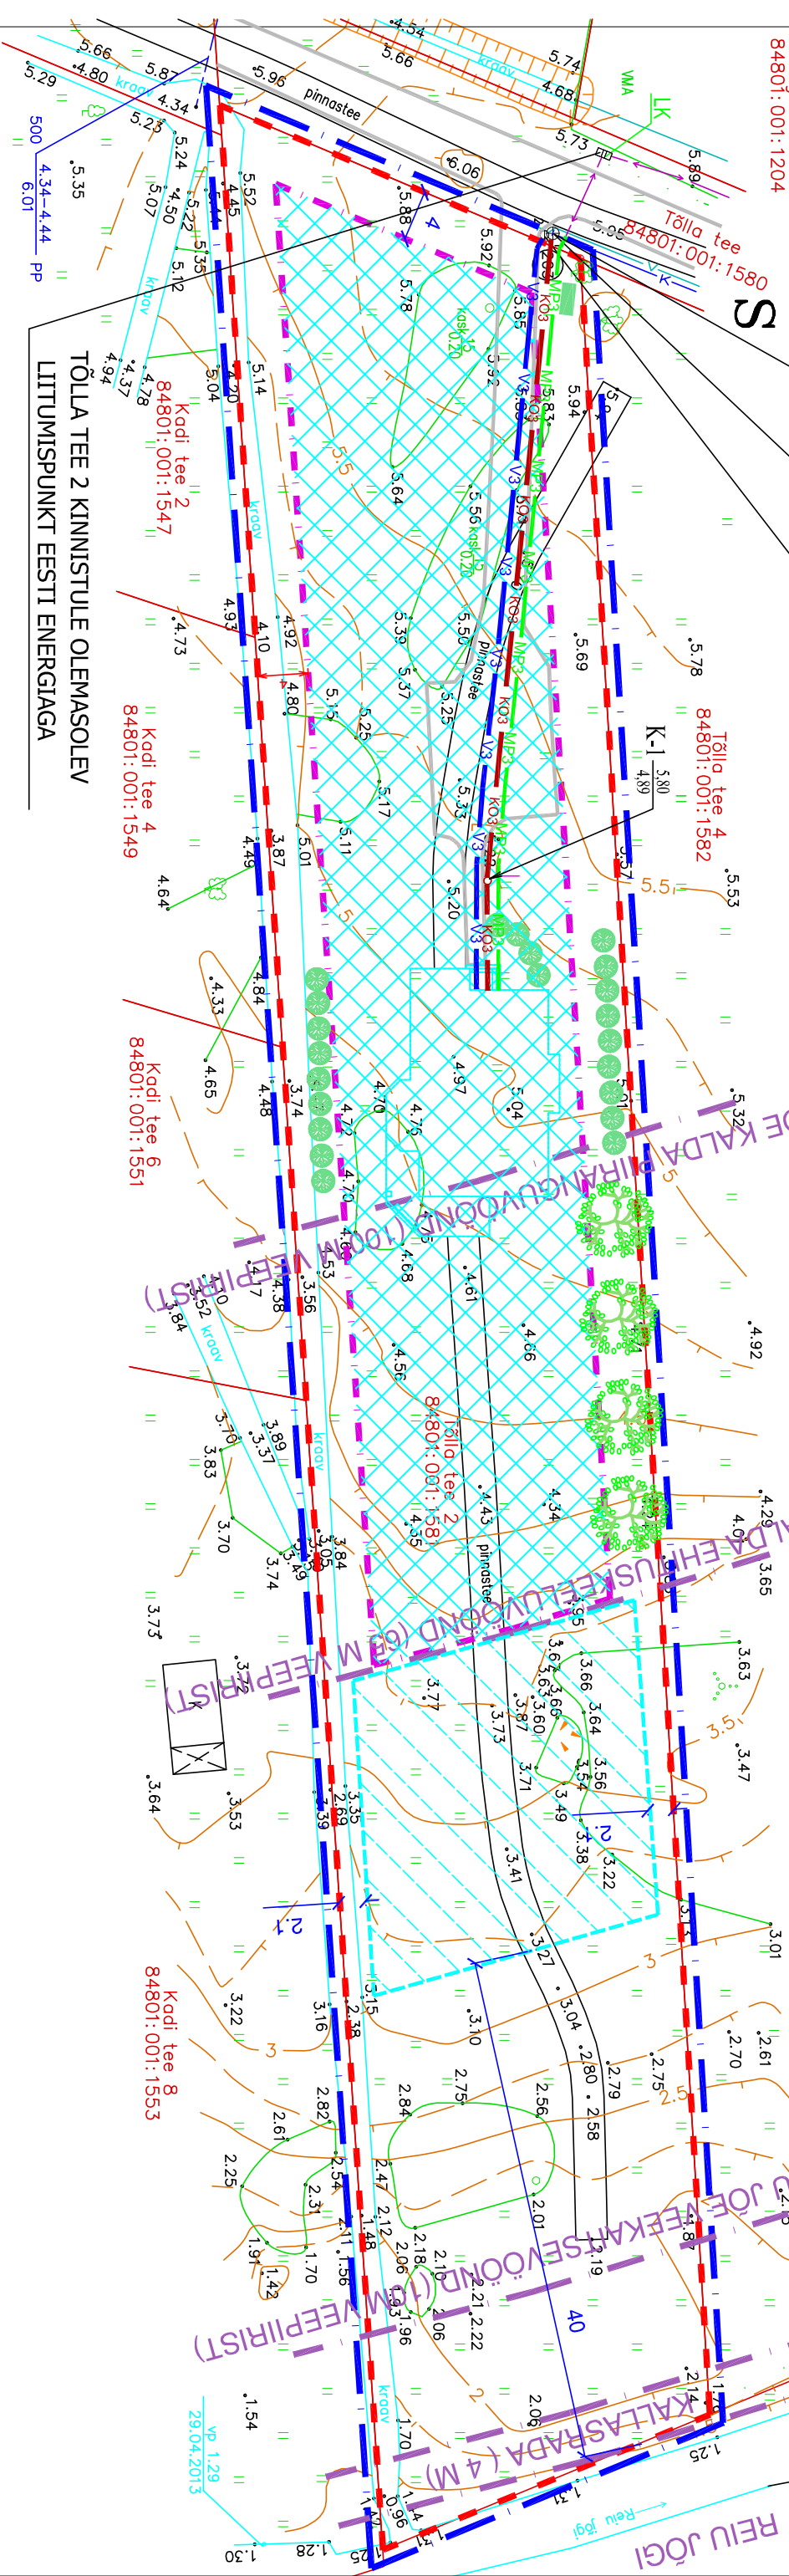

Leppemärgid :

- PLANEERITAVA MAA-ALA PIIR
- OLEMASOLEVA KINNISTU PIIR
- PLANEERITAVA KRUNDI PIIR
- HOONESTUSALA
- TEED JA PLATSID
- PIIRANGUVÖÖND
- ISTUTATAV PUU
- ISTUTATAVAD PÖÖSAD

Tehnovõrkude leppemärgid :

- OLEMASOLEV VEETORUSTIK
- OLEMASOLEV KANALISATSIOON
- OLEMASOLEV MADALPINGEKABEL
- OLEMASOLEV LITUMISKILP
- PLANEERITUD VEETORUSTIK
- PLANEERITUD KANALISATSIOON
- PLANEERITUD MADALPINGEKABEL
- PLANEERITUD MAKÜTTE KOLLEKTORI PAIGALDUSALA 780 M²
- PLANEERITUD MAKÜTTE ÜHENDUSTORUSTIK

MÄRKUS:

1. Geodeetilised märgid ja reeperid on riikliku kaitse all. Tagada nende säilitamine.
2. Geodeetilise alusplaanina on kasutatud OÜ Tipptee tööd nr 2013 TG -059 29. aprill 2013.

TEHNOVÕRKUDE JOONIS		TÖÖ NUMBER	02-15
TELLUJA: Tahkuranna Vallavalitsus		OBJEKT Reiu küla, Tõlla tee 2 kinnistu detailplaneering	STAADIUM LEHT DP 3
ARHITEKT M.KÖRTS	JOOINIS	MÕÖT KUUPÄEV	1:500 02.01.15
ARHITEKTUURIBÜROO M A R G I T K Ö R T S O Ü			