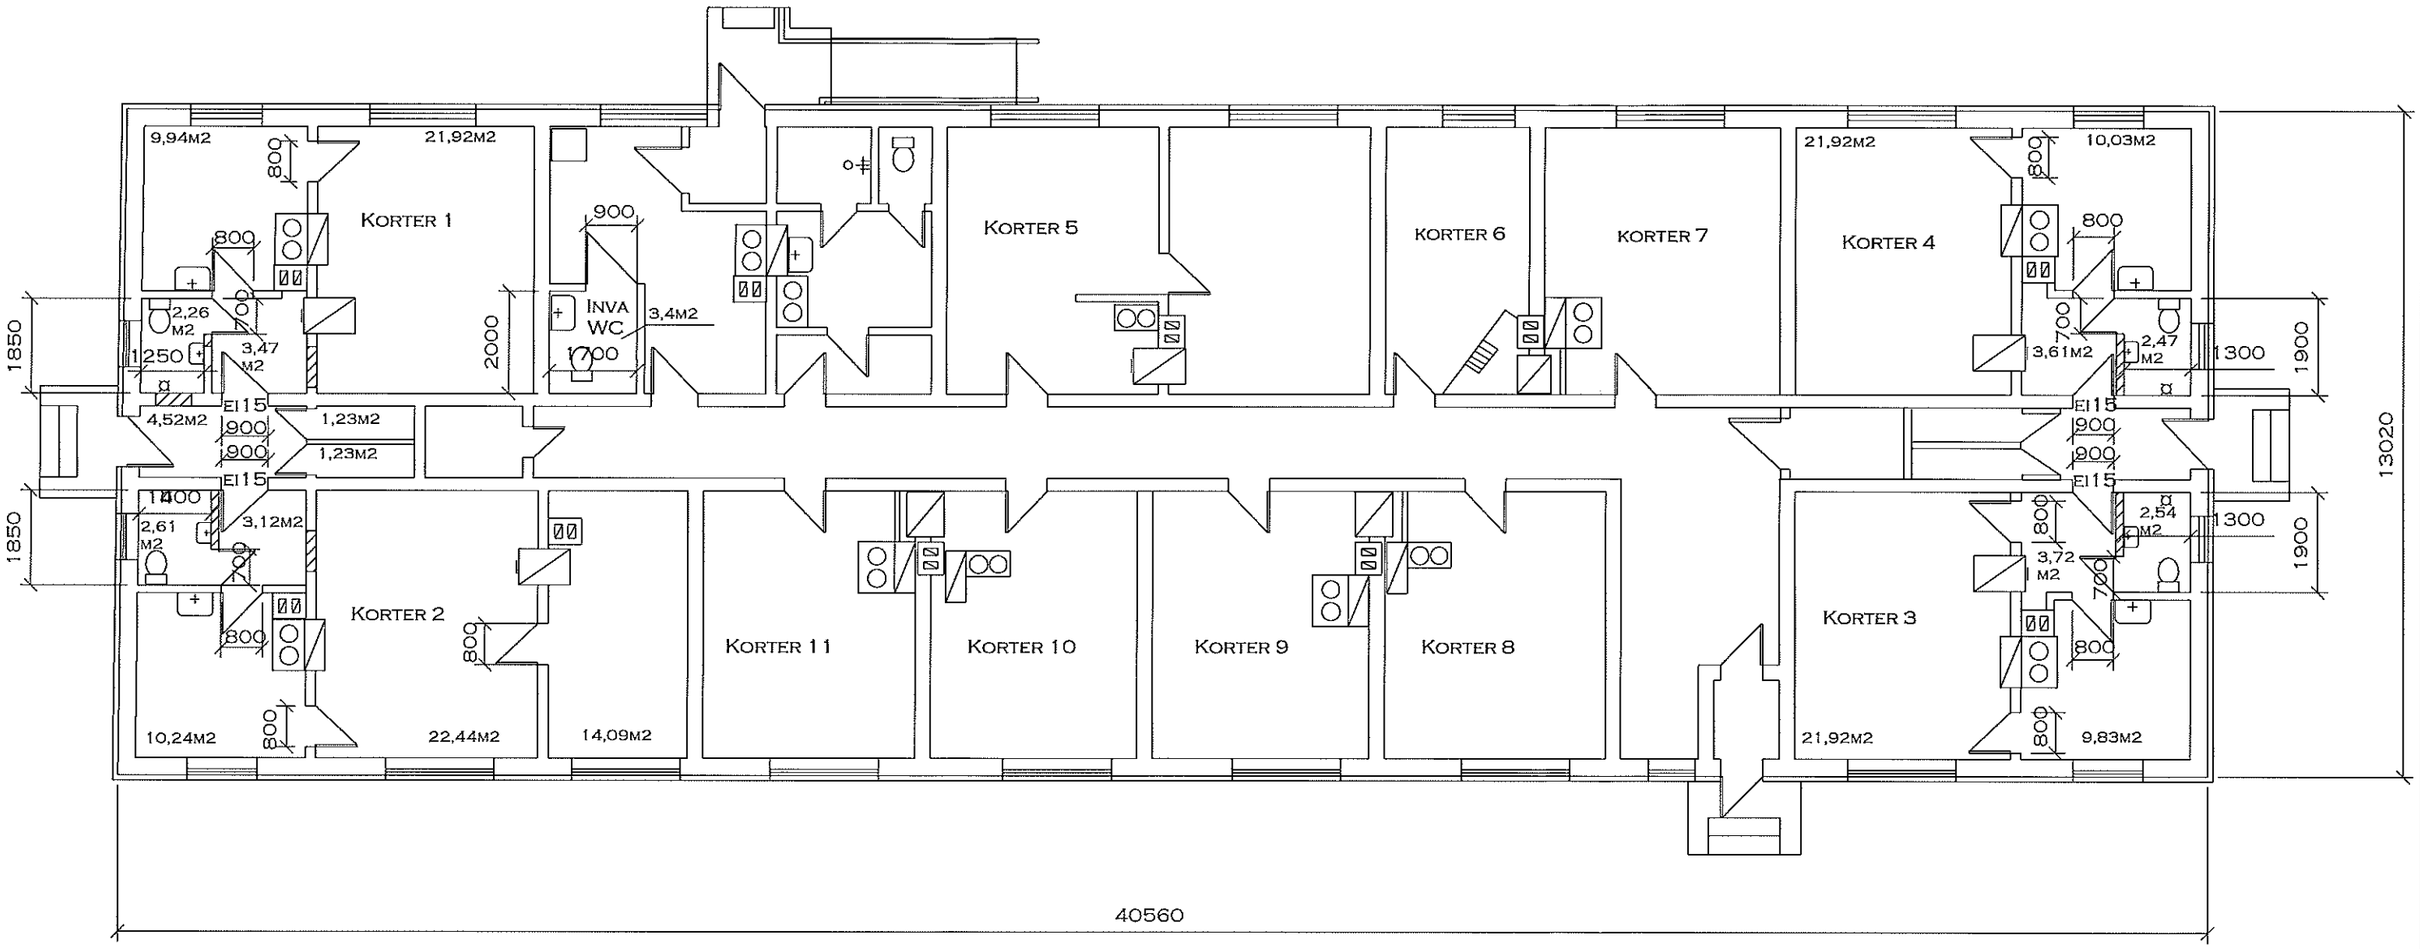

TELLIJA: TAHKURANNA VALLAVALITSUS		TAHKURANNA VALLA VÕISTE RINGI TN. 1 SOTSIAALMAJA
INSENER ALAR VAHTRA		
TÖÖ NR.		PÕHIPLAAN KASUTUSOTSTARBE MUUTMISEL
LEHT 01		
ALLKIRI:	KUUPÄEV: 03.02.2010	

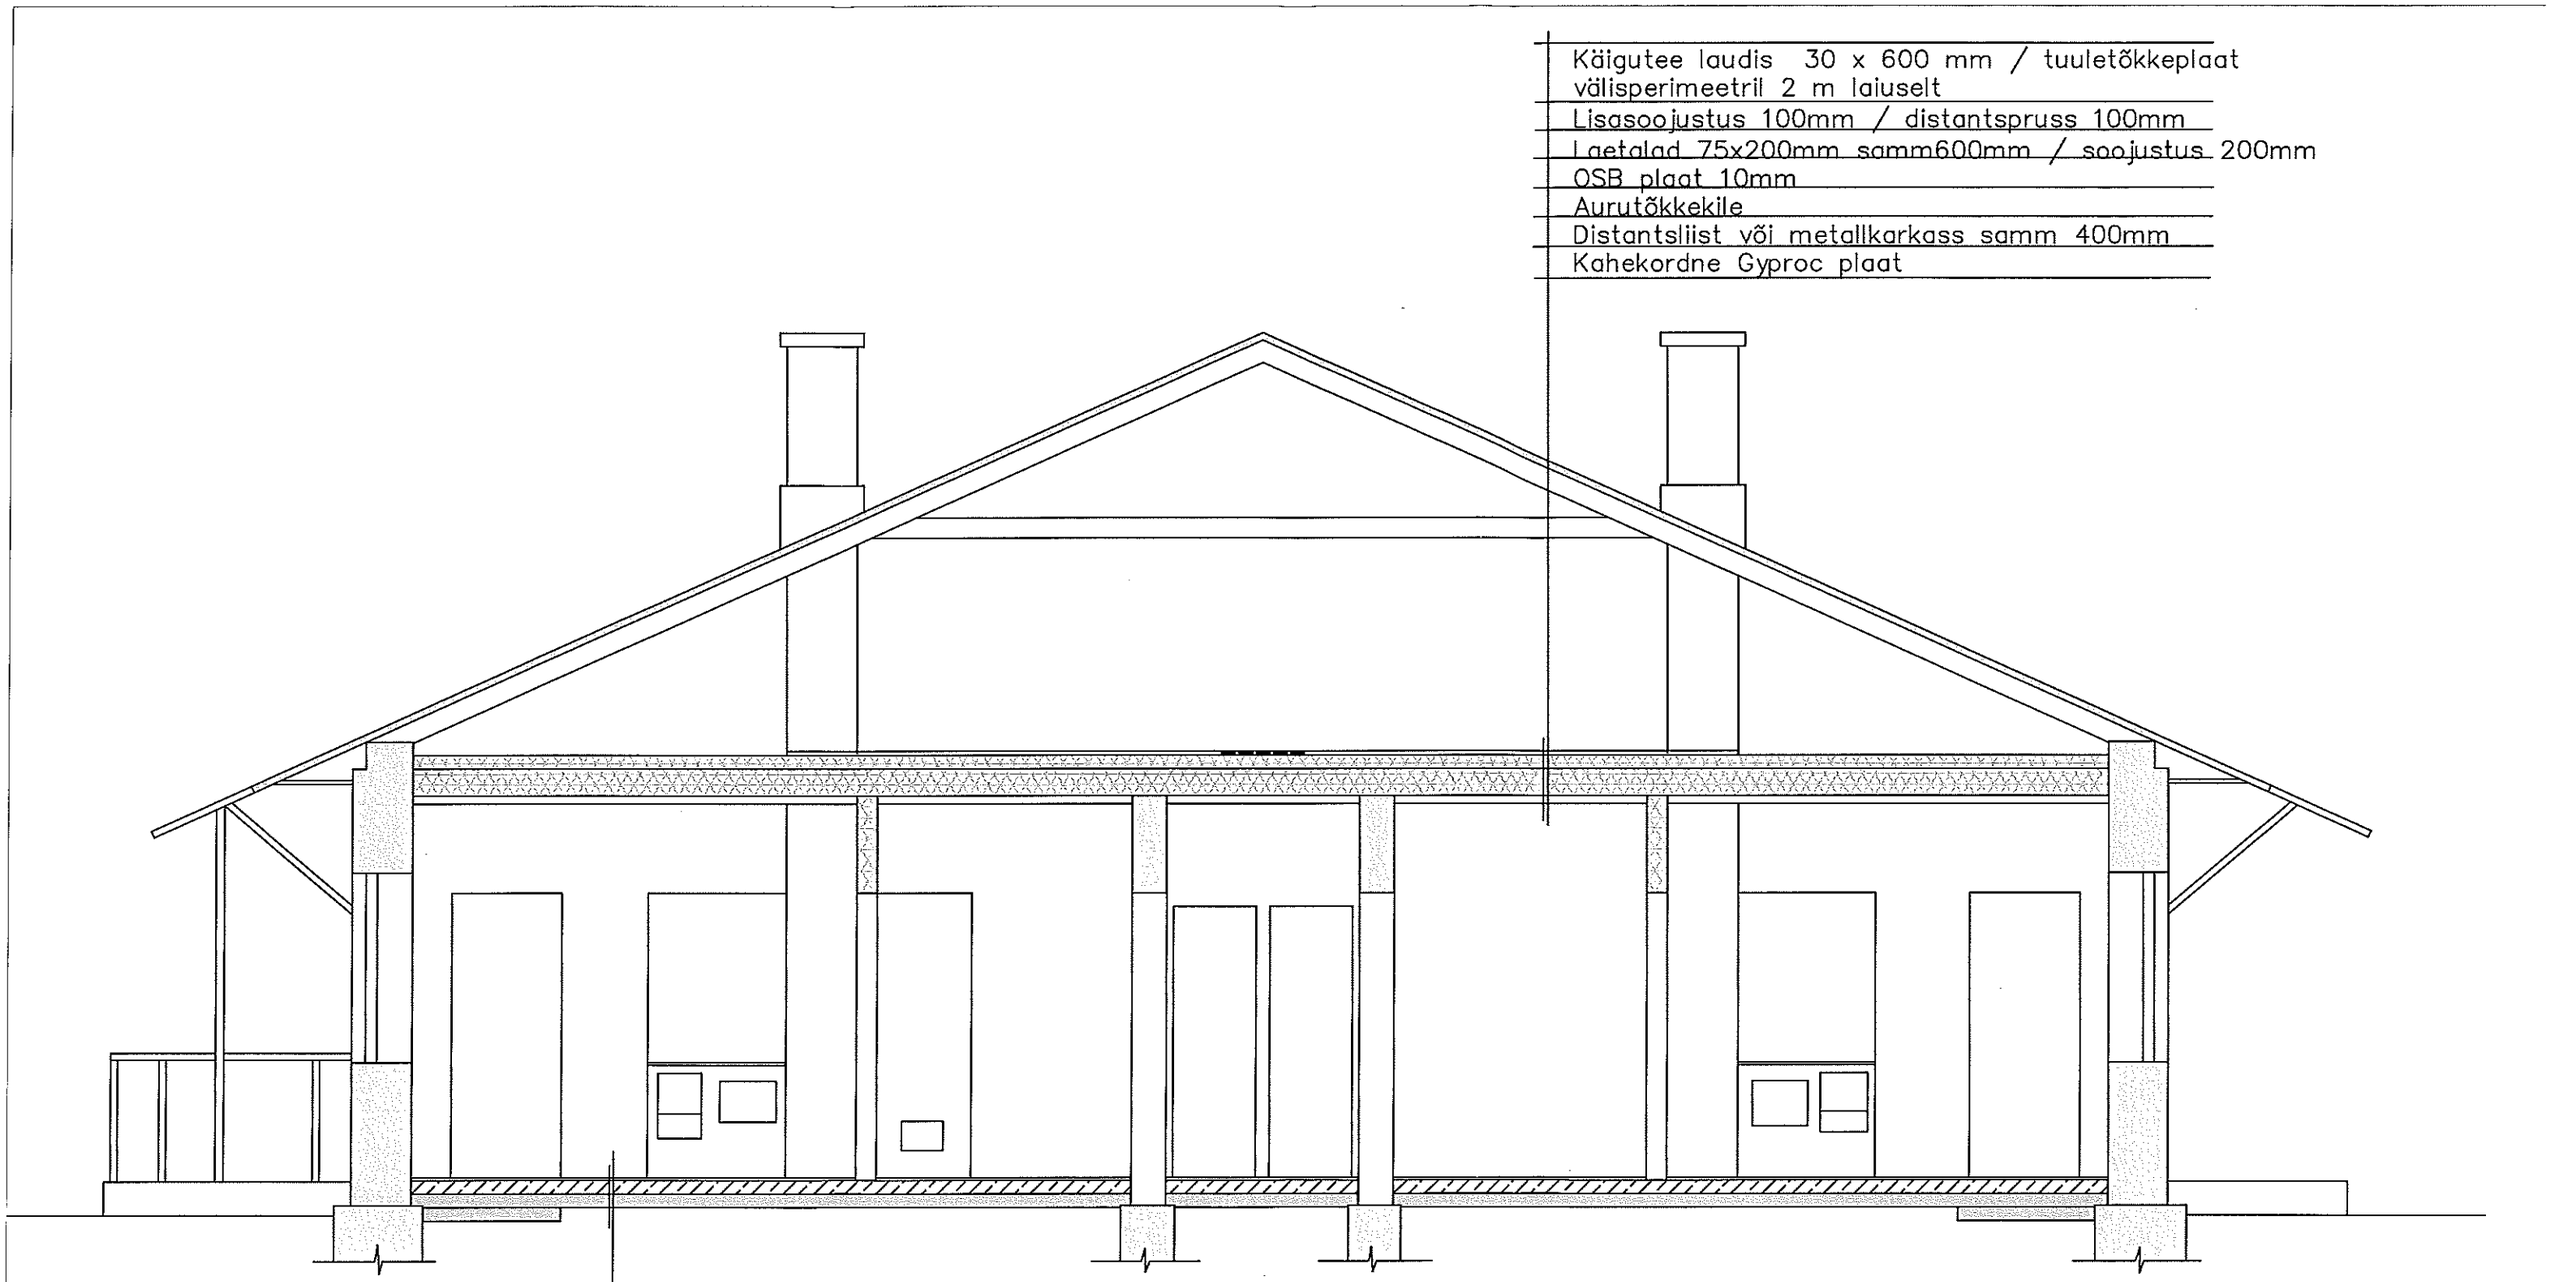

Laminaatparkett
Alusvaip
Betoon aluspõrand 100mm / armatuurvõrk d=5mm , silm 150x150 mm
Thermisol EPS 80 F põrand 100mm (välisseina ääres täiendavalt 100mm 1,2 m laiuselt)
Tihendatud mineraalne aluspinnas

Tellija: Tahkuranna Vallavalitsus		Tahkuranna valla Võiste Ringi tn. 1 sotsiaalmaja rekonstrueerimisprojekt
Projekteerija: Peeter Tilk MTR nr. EP00350FIE-0001		
TÖÖ NR. 51 / 2008		LÕIGE M 1:50
LEHT AE-02		
Allkiri:	Kuupäev:	

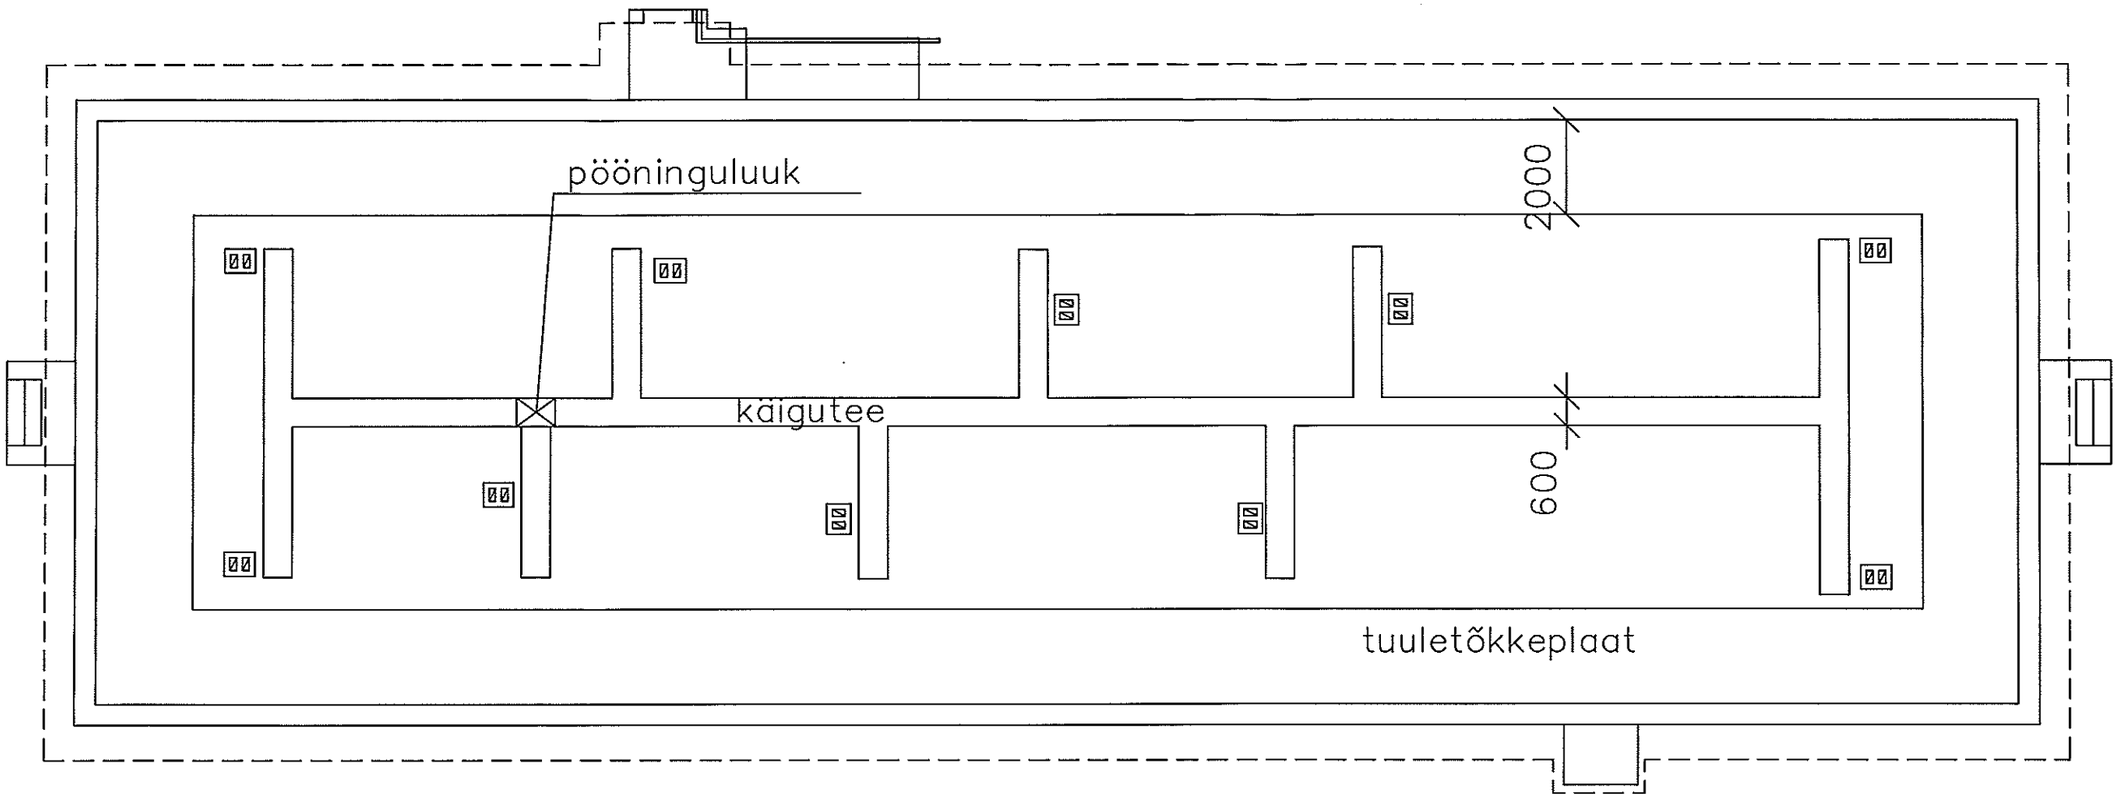

Märkus
1. Pööningu käiguteede asukoht võib muutuda olenevalt katuse tugisõrestiku paiknemisest

Tellija: Tahkuranna Vallavalitsus	Tahkuranna valla Võiste Ringi tn. 1 sotsiaalmaja rekonstrueerimisprojekt
Projekteerija: Peeter Tilk MTR nr. EP00350FIE–0001	
TÖÖ NR. 51 / 2008	PÖÖNINGU PLAAN M 1:200
LEHT AE–03	
Allkiri:	Kuupäev: