


JRK.NR	RUUMID	pind m²
1	TULEKODA	2,6
2	PANIPAİK	1,7
3	GARDEROOB	18,8
4	PESURUUM/WC	16,4
5	KÖÖK	3,9
6	MÄNGUTUBA	53,0
7	MÄGAMISTUBA	53,0
8	TULEKODA	2,6
9	PANIPAİK	1,7
10	GARDEROOB	18,8
11	PESURUUM/WC	16,4
12	KÖÖK	3,9
13	MÄNGUTUBA	53,0
14	MÄGAMISTUBA	53,0

RUUMIDE EKSPLIKATSIOON

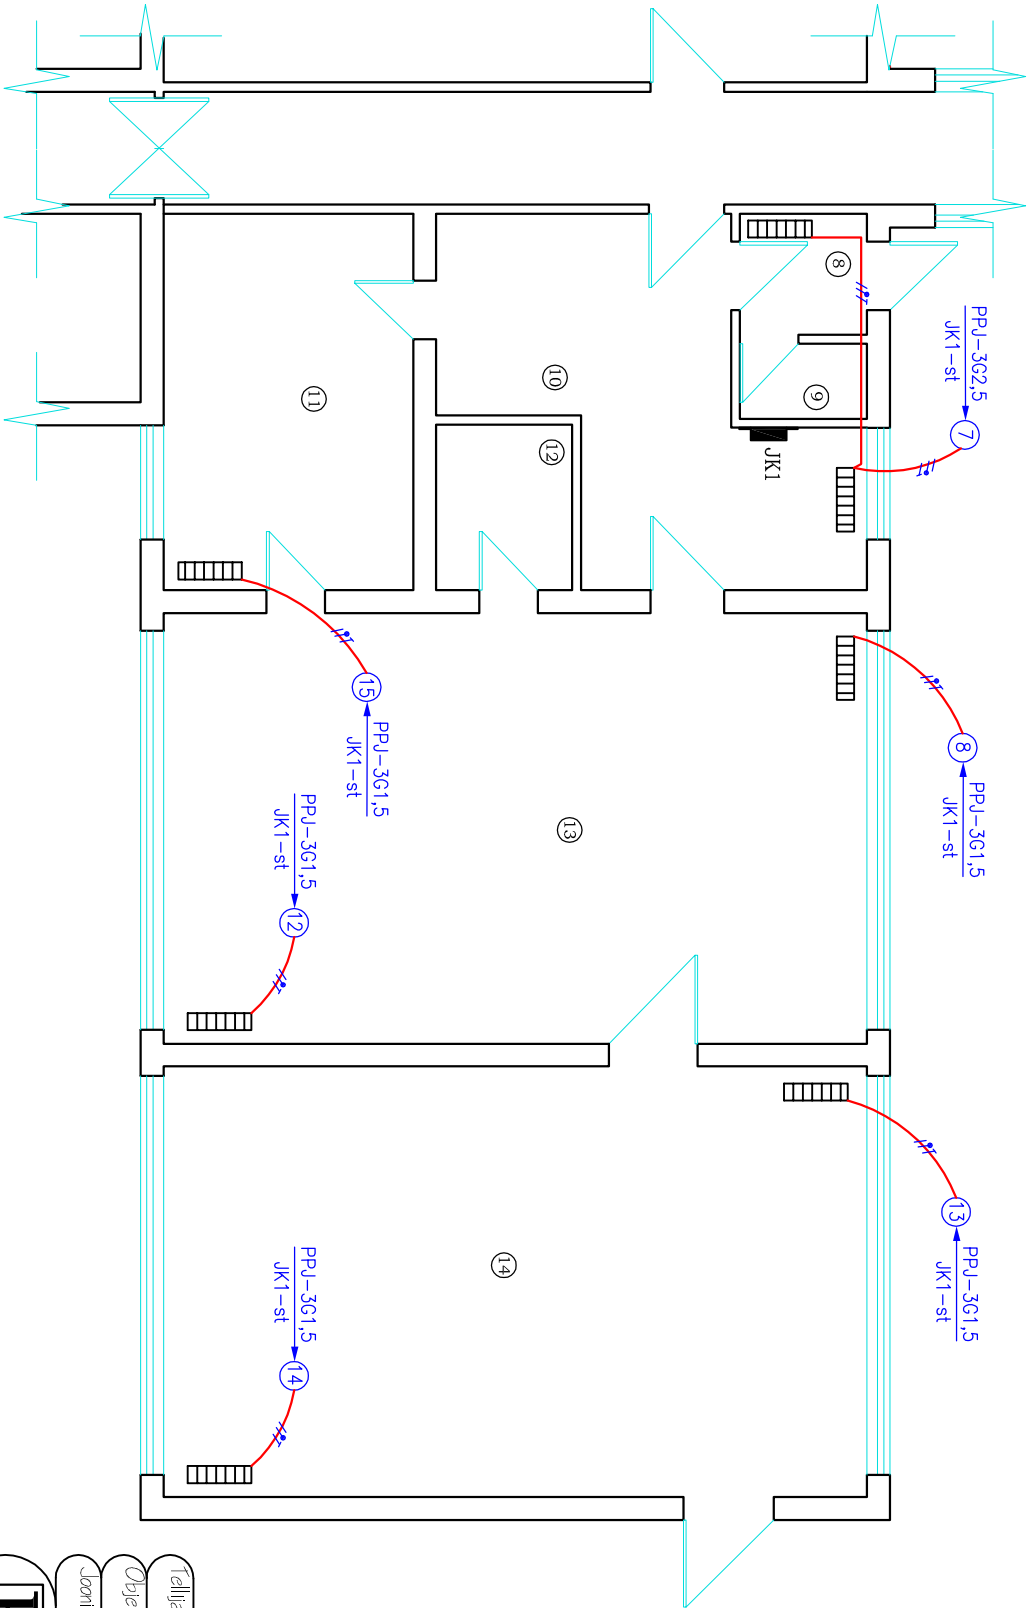

TINGMÄRGID

El.radiator olemasolev

JK Jaotusklip seinal pinnal ol.olev

Kõik projekteeritavad toitekaablid paigaldada pinnapediselt karbikus

Tallinn: TAHKURANNA VALLAVALITSUS		Lisand nr.: 25/15	
Objekt: Pärnu mk., Tahkuranna vald. Võiste lasteaed. Rühmaruumide rek.		Skaadlumi: 1 Lehti: 1	
Joonis: KÜTTESEADMED		Mastaab: 1:100	
Tõl. 44 73 670		Koostaja: M.Borissova	
Tõl. 44 32 550		Joonestaja: M.Borissova	
E Reg. nr. EL10052831-0000		Kontrollis: M.Borissova	
		Kuipe: 20.12.15	