
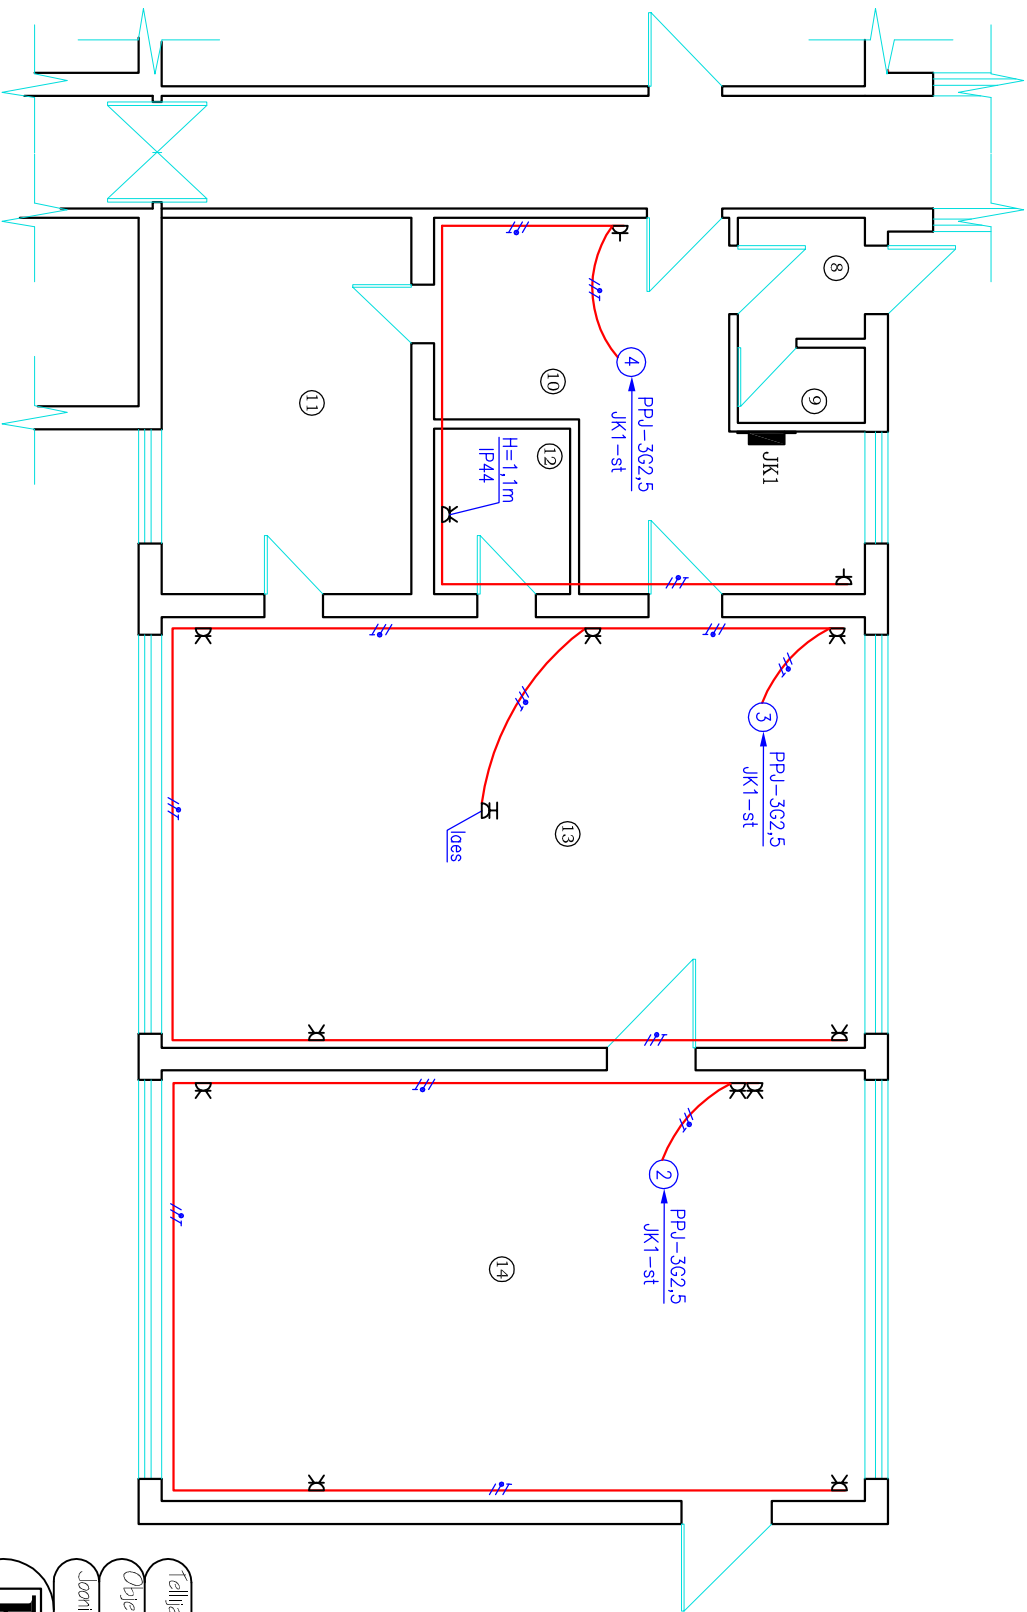


RUUMIDE EKSPLIKATSIOON

JRK.NR	RUUMID	pind m²
1	TULEKODA	2,6
2	PANIPAİK	1,7
3	GARDEROOB	18,8
4	PESURUUM/WC	16,4
5	KÖÖK	3,9
6	MÄNGUTUBA	53,0
7	MÄGAMISTUBA	53,0
8	TULEKODA	2,6
9	PANIPAİK	1,7
10	GARDEROOB	18,8
11	PESURUUM/WC	16,4
12	KÖÖK	3,9
13	MÄNGUTUBA	53,0
14	MÄGAMISTUBA	53,0

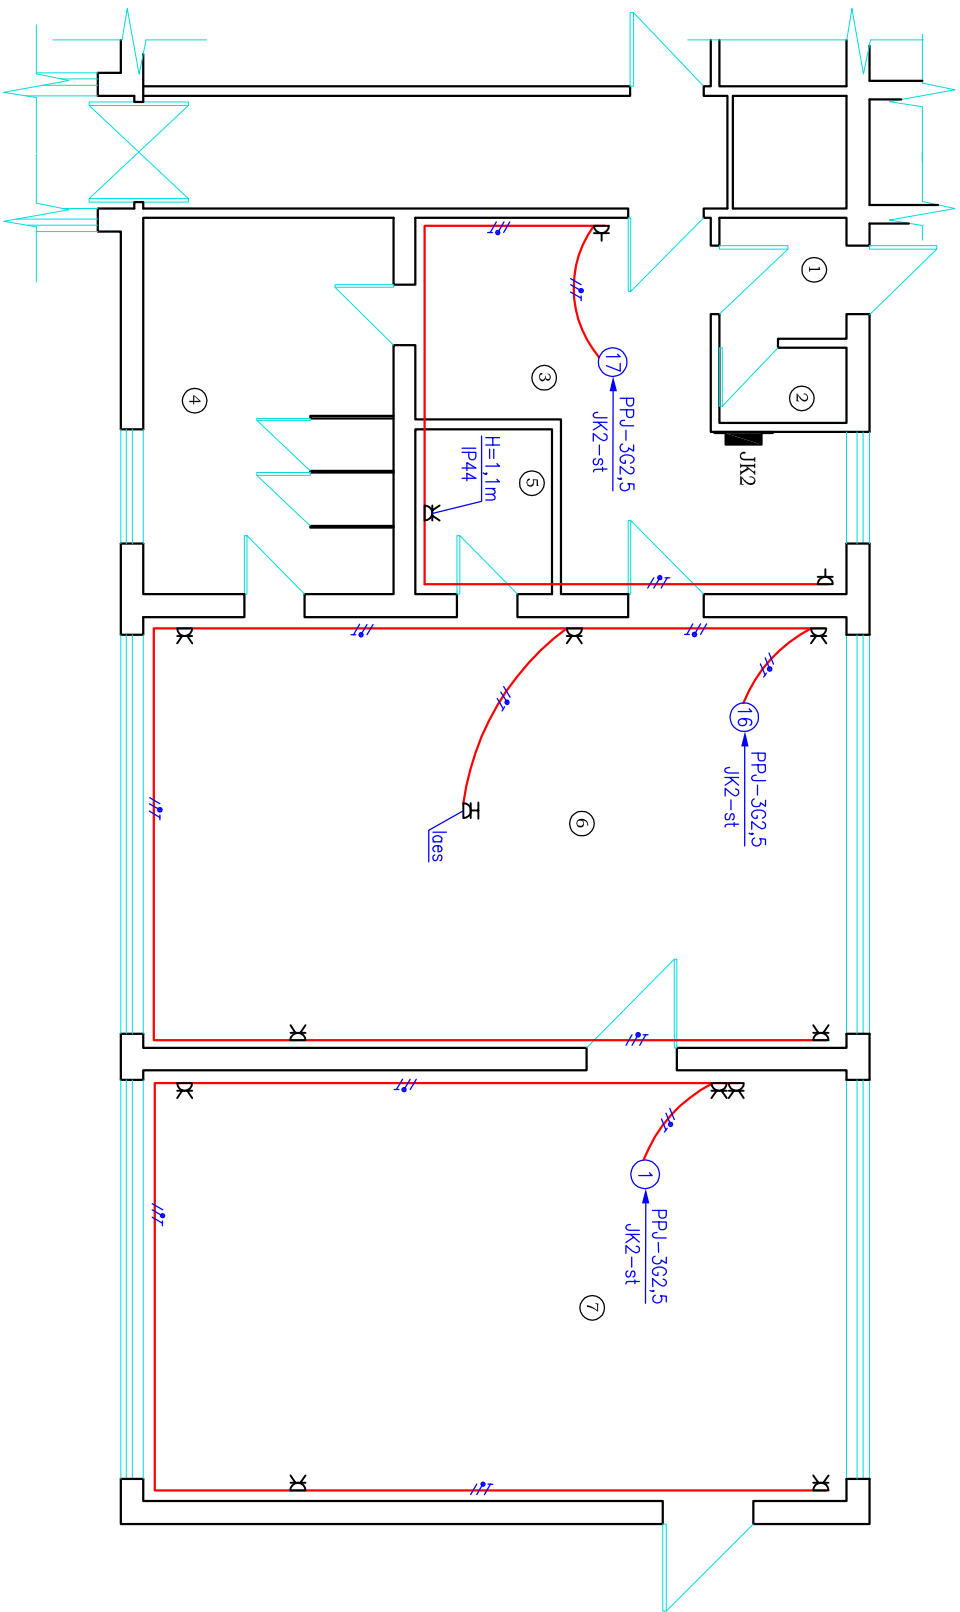

TINGMÄRGID

- ▬ P.pesa, kaitsekon–ga, ühe pesaga, pinnal H=1,5m
- ✂ P.pesa, kaitsekon–ga, kahe pesaga, pinnal H=1,5m
- ⊞ P.pesa, kaitsekon–ga, ühe pesaga, kaanega, pinnal
- JK ■ Jaotuskiip seinal pinnal ol.olev

Rünnaruumides ja garderoobis kasutada lastekaitsega pistikupesad
Kõik projekteeritavad toitekaablid paigaldada pinnapediselt karbikus

Tallinn: TAHKURANNA VALLAVALITSUS		Looitse nr.: 25/15	
Objekt: Pärnu mk., Tahkuranna vald. Võiste lasteaed. Rünnaruumide rek.		Sissealumn.: 1	
Looitisi: PISTIKUPESAD		Lehti: 1	
Täi. 44 73 670		Muut:	
Tel. 44 32 550		1:100	
E		Kontrollis: M.Borissova	
Reg. nr. EL10052831-0000		Kuup: 20.12.15	