
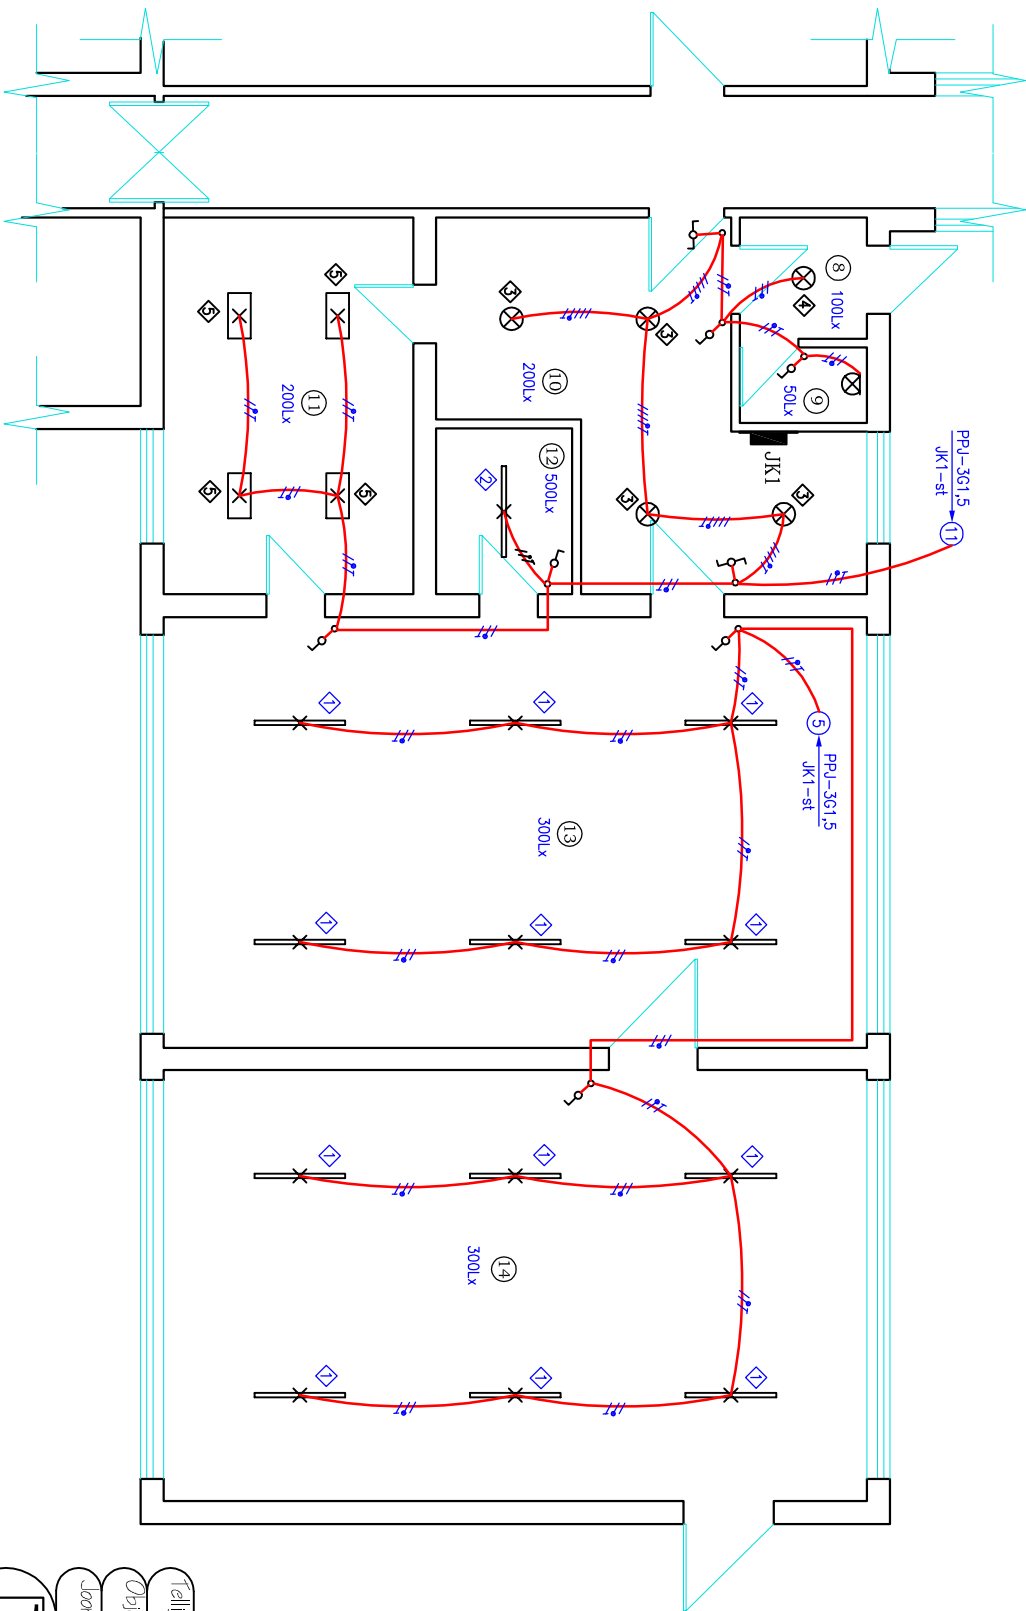


RUMIDE EKSPLIKATSIOON

JRK.NR	RUMID	pind m²
1	TUULEKODA	2,6
2	PANIPAİK	1,7
3	GARDEROOB	18,8
4	PESURUUM/WC	16,4
5	KÕÕK	3,9
6	MÄNGUTUBA	53,0
7	MÄGAMISTUBA	53,0
8	TUULEKODA	2,6
9	PANIPAİK	1,7
10	GARDEROOB	18,8
11	PESURUUM/WC	16,4
12	KÕÕK	3,9
13	MÄNGUTUBA	53,0
14	MÄGAMISTUBA	53,0

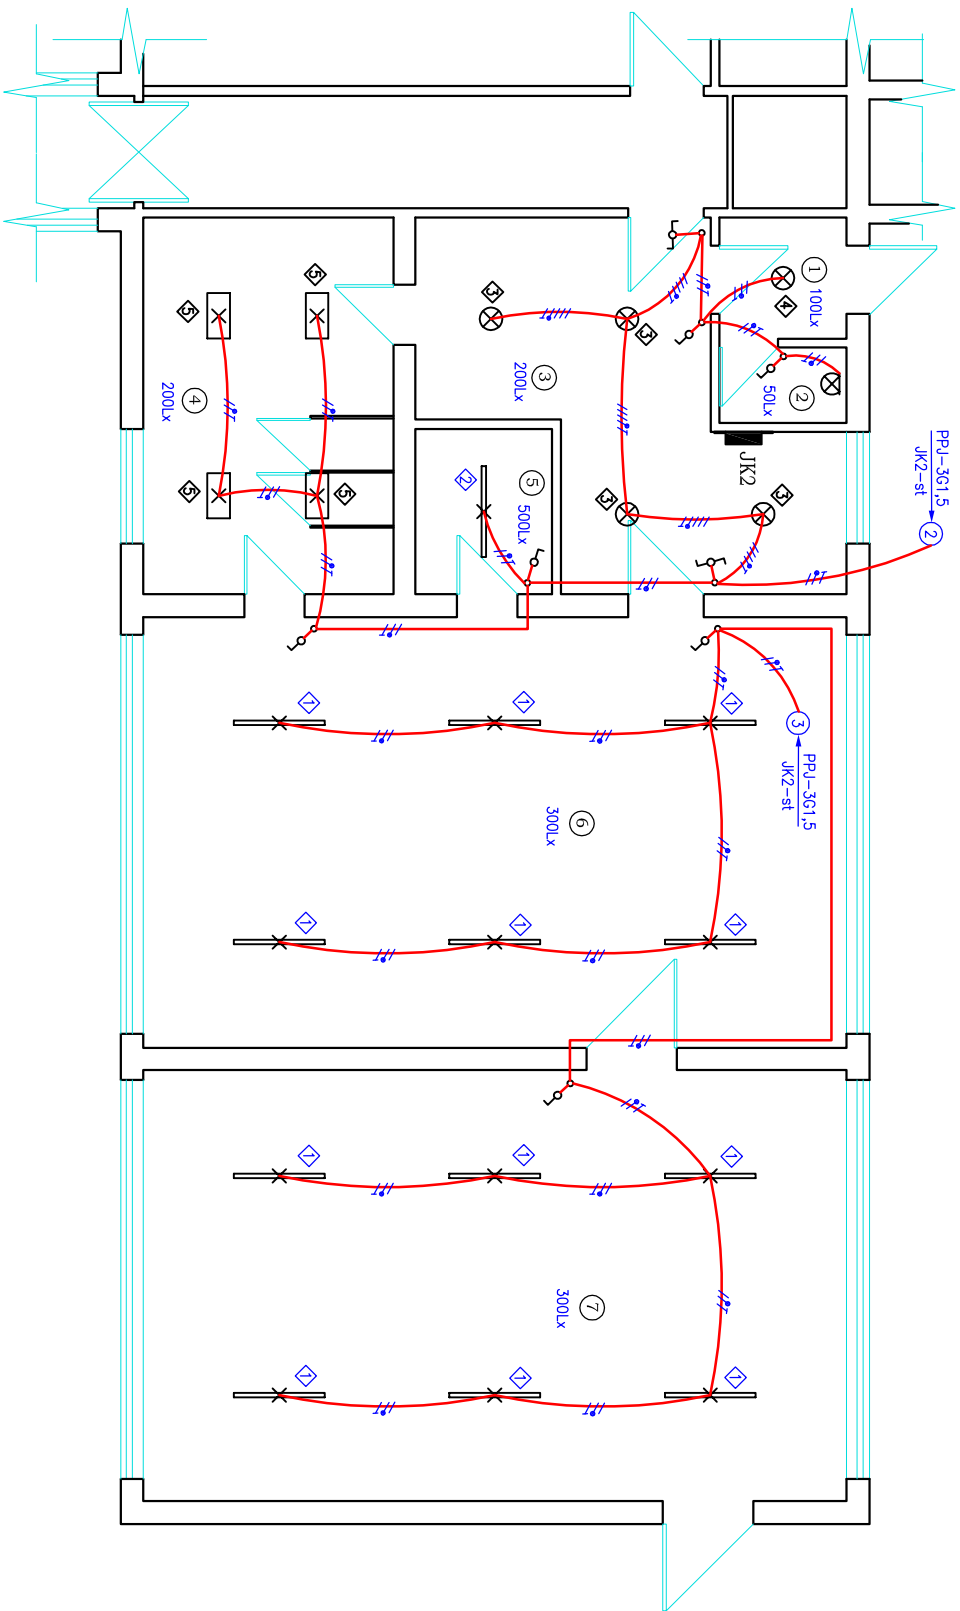

TINGMÄRGID

- Laevdugusti NC 1004703 Levanto S LED2x2350 pinnal
- Laevdugusti NC 1004706 Levanto S LED2x3150 pinnal
- Laevdugusti NC 1004320 Pavo LED 1x2400 pinnal
- Laevdugusti NC 1004318 Pavo LED 1x1800 pinnal
- Laevdugusti NC 1010516 Bootes LED1x2000 IP44 pinnal
- Seinavaldugusti pinnal H=1,8–2,0m
- Harukarp süvis.
- Lihitüüli ühepooluseline, pinnal H=1,5m
- Veksellüüli, süvis. H=1,5m
- JK Jaotuskip seinl pinnal ol.olev

Kõik projekteeritavad toitekaablid paigaldada pinnapealsetl korbikus

Tellijal: TAHKURANNA VALLAVALITSUS		Lõuise nr. 25/15	
Objekt: Pärnu mk., Tahkuranna vald. Võiste lasteaed. Rühmaruumide rek.		Skaadlun: 1	
Lõuise: VALGUSTUS		Lõuise: 1	
Tel. 44 73 670		Muut:	
Tel. 44 32 550		Lõuise: 1	
Reg. nr EL10052831-0000		Kõuip: 20.12.15	