Lõige A - A

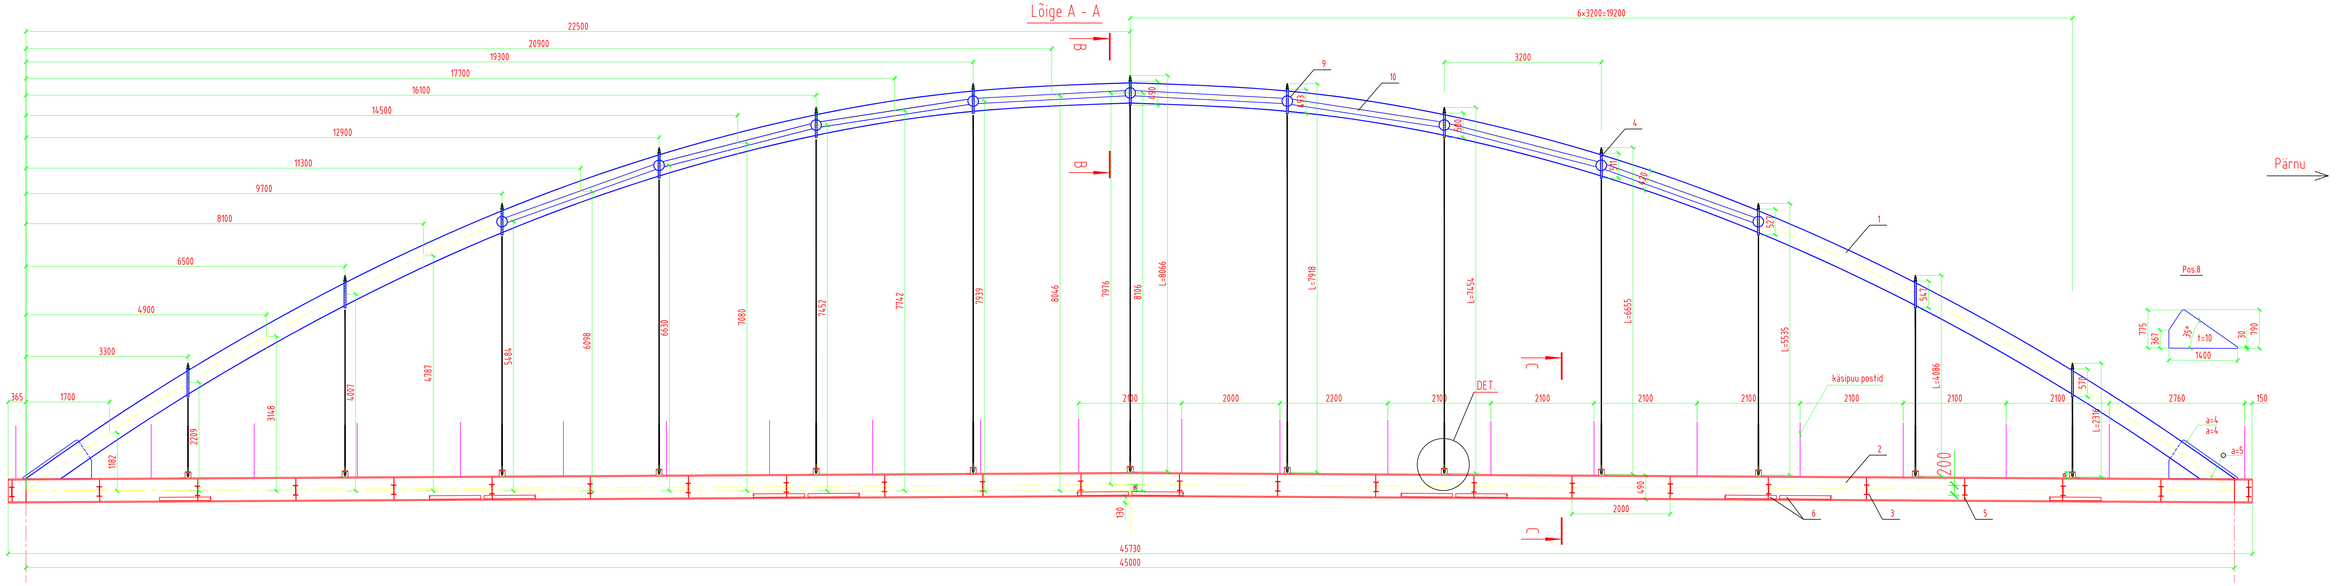

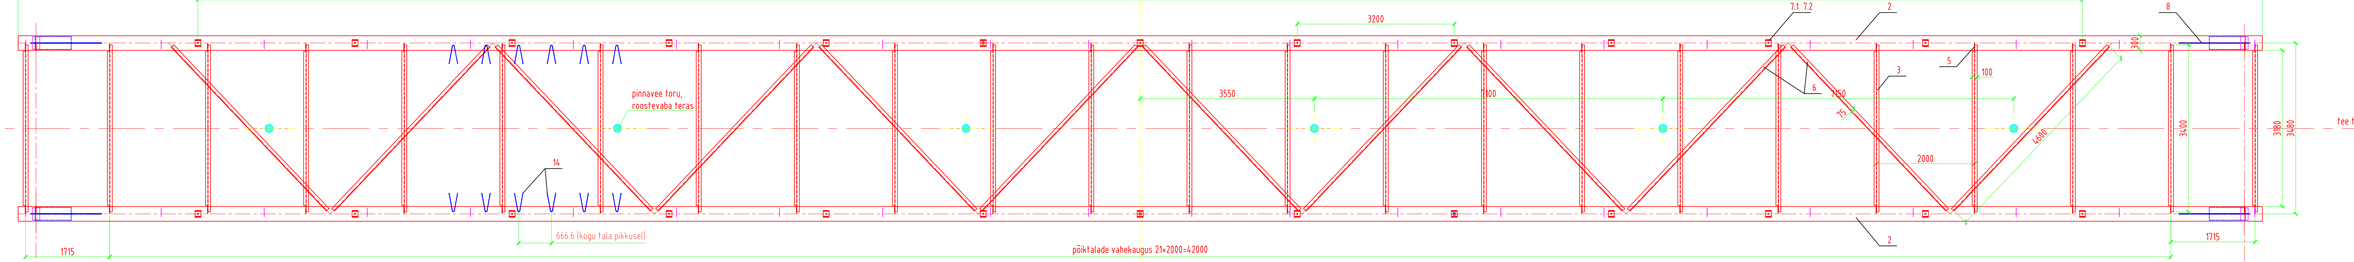

Pealtvaade

MÄRKUSED:

1. KEEVISE KÕRGUS VASTAVALT JOONISELE, MUUDEL JUHTUDEL a=5mm.
2. VÄRVITAVAD PINNAD PUHASTADA LIIVAPRITSIGA PUHASTUSASTMENI $Fe_{Sa}\,2\frac{1}{2}$ NING VÄRVIDA PEALE KEEVITUSTÖID. VÄRVI TOON RAL 2002 PUNANE.
3. TERASKONSTRUKTSIOONID VÄRVIDA VASTAVALT KESKKONNAKLASSILE C4.
4. MÕÕTUDES ARVESTATUD EELTÕUS 13cm ON ARVESTATUD ENNE SILLATEKI BETONEERIMIST.
5. SPETSIFIKATSIOON VT. JOONIS C 2.

Nr.	Muudatus	Muutja	Kuupäev
1.			

Järelpinge Inseneribüroo OÜ
Liivaoja 6–KPI Tallinn 10155
☎ 6228280 faks 6228286
MTR: EP109439691–0001
Teehoiutööde tegevusluba 0436/0718/10072/13076
www.jarelpinge.ee
e-mail järelpinge@järelpinge.ee

Insener: Priit Pärn	Objekt: Uulu – Pärnu kergliiklustee I etapi projekteerimine Uulu kergliiklussilla põhiprojekt Pärnu maakond, Tahkuranna vald		Kuupäev: 24.11.2016
Kontrollis: Martin Meisalu	Joonis: UULU KERGLIIKLUSSILD KAARSILD		Mõõt: 1:50 1:20
			Lehti kokku: 1
			Leht: 1
Kinnitas: Aivar-Oskar Saar	Projekt: 298	Staadium: PP	Kaust: Joonise nr.: TS–6–01