


RISTLÕIGE

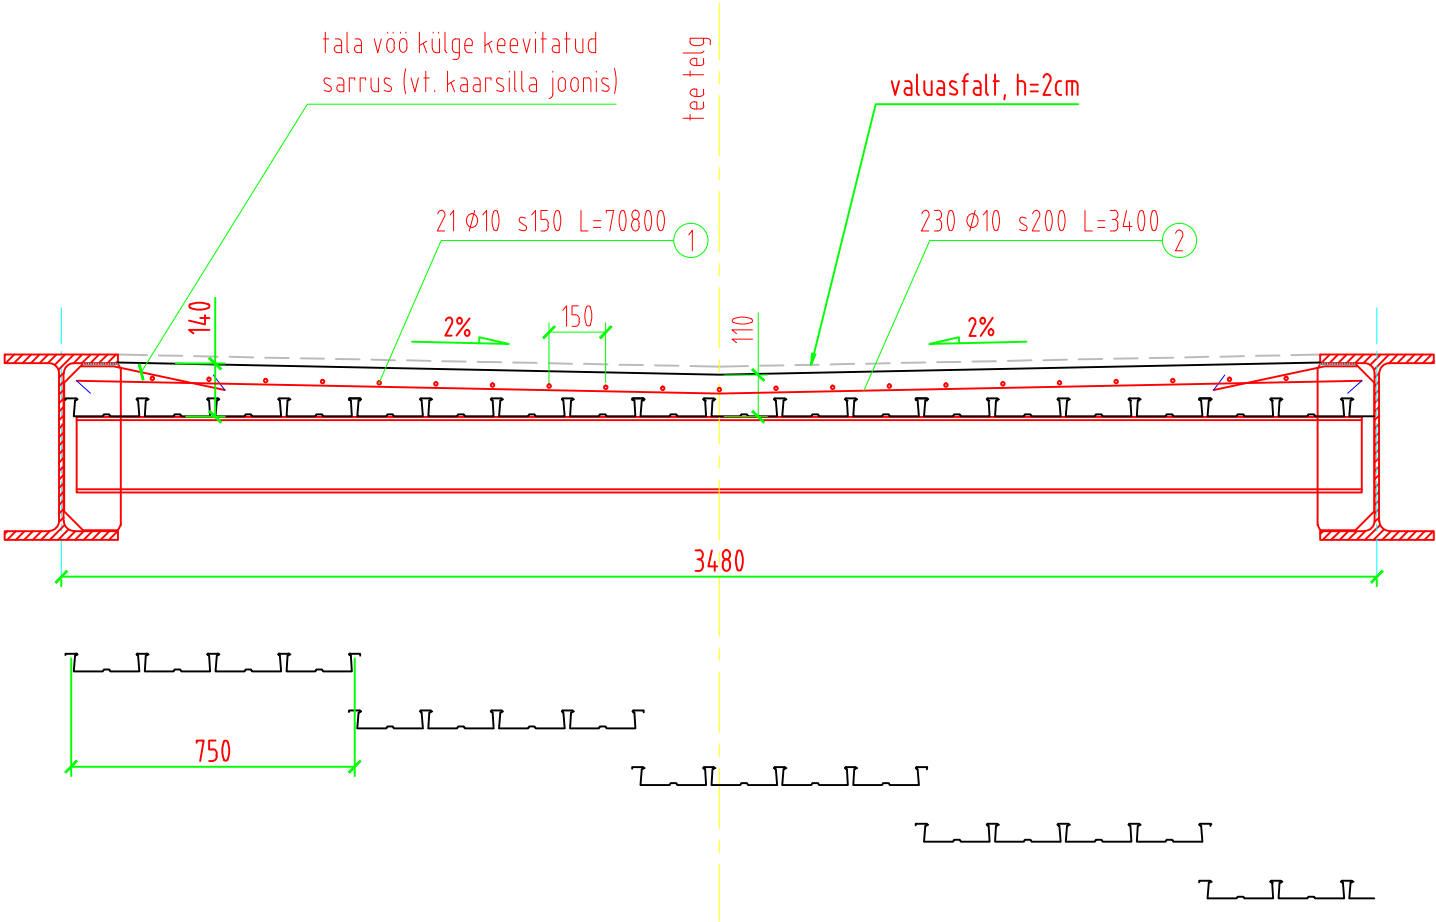

MÄRKUSED


- 1. MÕÕDUD : KÕIK MÕÕDUD ON mm, KUI POLE TEISITI MÄRGITUD
- 2. BETOON, SILLADEKK: C35/45 XF2- 19,7m³.
- 3. SARRUS B 500 B - 1165kg.
- 4. SARRUSE NOMNAALNE KAITSEKIHT: ÜLEVAL- c=35mm.
- 6. ÜHES RISTLÕIKES VÕIB JÄTKATA MITTE ROHKEM KUI 1/2 VARRASTEST.
- 7. PROFIILPLEKK t=0,9mm PURAL PINNAKATE KESKKONNAKLASS C4, 160m².
- 8. LEGEND: — SARRUS ILMA KONKSUTA.
- 9. STEELCOMP PROFIILPLEKK KINNITADA PÕIKTALADE IPE 220 KÜLGE HILTI NAELAPÜSSIGA VÕI KRUVIDEGA, KINNITUSTE VAHEKAUGUS 375mm.
- 10. AVAD VEEVIIMARITE JAKS Ø160mm LÕIGATA JOONISE A-1 PLAANIL NÄIDATUD KOHTADESSE SILLA TELJEL.
- 11. PROFIILPLEKK TOETADA BETONEERIMISE AJAL IGA AVA KESKELT.

SPETSIFIKATSIOON

POS	TÄHIS	NIMETUS	PIKKUS mm	SAMM	HULK	MASS/MAHT kg / m3	MÄRKUS
1	Armatuurteras	Ø 10 B 500 B	46200	150	21	625	
2	Armatuurteras	Ø 10 B 500 B	3400	200	240	504	
3	Armatuurteras	Ø 10 B 500 B	1400	150	42	36	

1165

PLAADI OTS

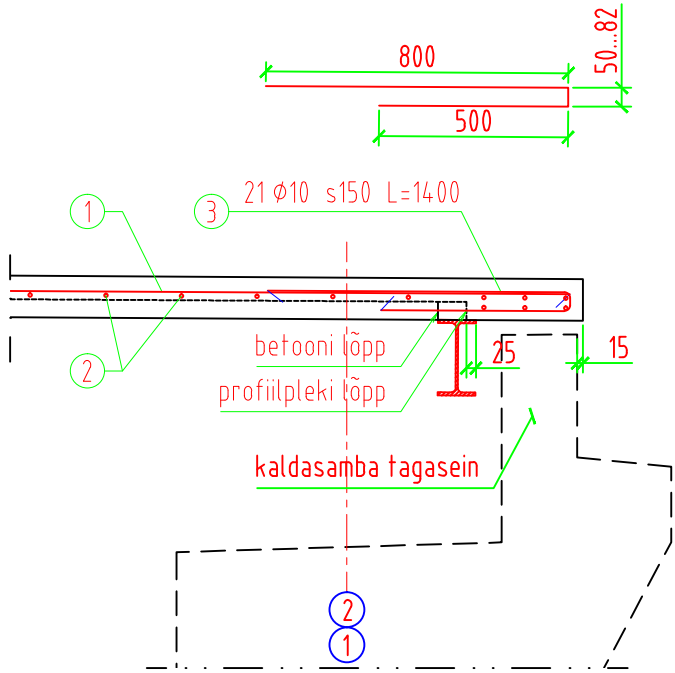

1.			
Nr.	Muudatus	Muutja	Kuupäev

Järelding Inseneribüroo OÜ

www.jarelding.ee
e-mail jarelding@jarelding.ee

Liivaoja 6-ÄP1 Tallinn 10155
6228280 faks 6228286
MTR: EP10949691-0001
Teehoiutööde tegevusluba 0436/0718/10072/13076



Insener: Priit Pärn	Objekt: Uulu - Pärnu kergliiklustee I etapi projekteerimine	Kuupäev: 24.11.2016
Kontrollis: Martin Meisalu	Uulu kergliiklustee põhiprojekt	
	Pärnu maakond, Tahkuranna vald	
	Joonis: UULU KERGLIIKLUSSILD	Mõõt: 1:20
	SILLATEKI SARRUSTAMINE	Lehti kokku: 1
		Leht: 1
Kinnitas: Aivar-Oskar Saar	Projekt: 298	Stadium: PP
		Kaust: Joonise nr. TS-6-03