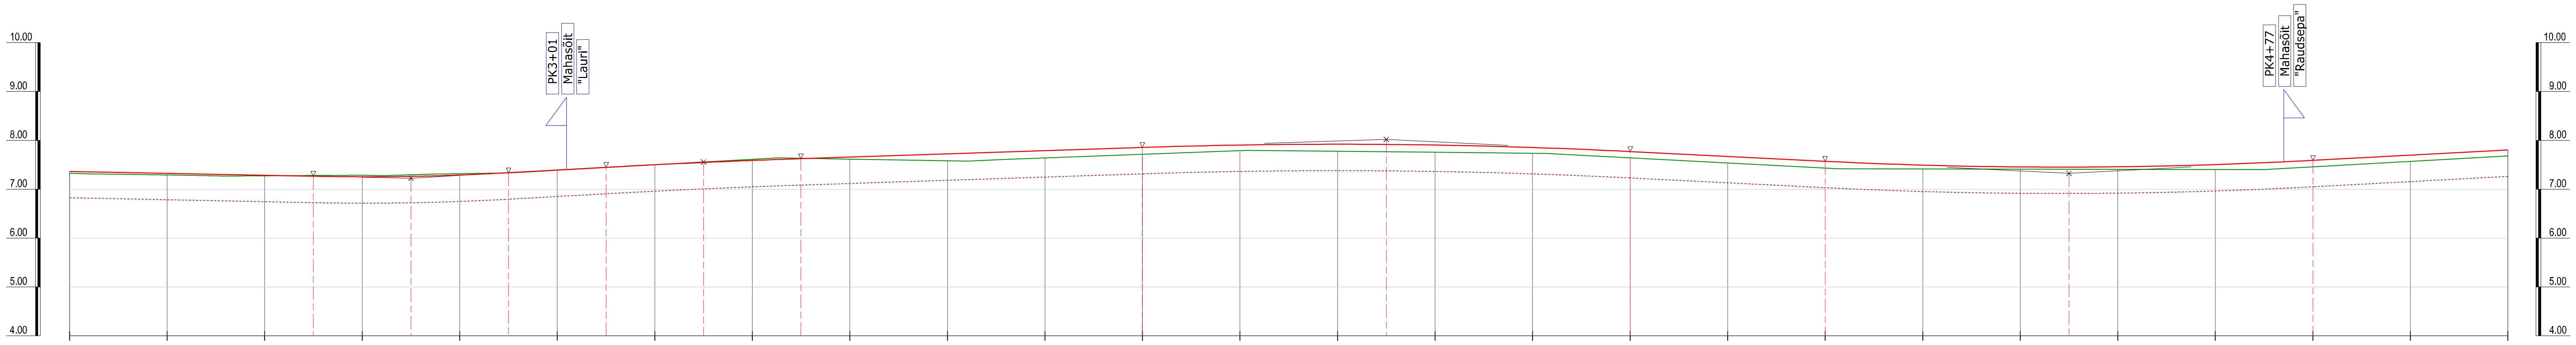

JÄTKUB JOONISEL NR. PP-02-1

Piketid	Projekteeritud kõrgus (teljel)	Ol.olev maapinna kõrgus	Täidend	Süvend	Asukoht N=	Asukoht E=
PK2+50	7.37	7.33	0.04		6463230.725	535098.617
PK2+60	7.33	7.29	0.04		6463225.812	535089.912
PK2+68.9						
PK2+70	7.29	7.28	0.01		6463220.088	535081.716
PK2+80	7.25	7.29		0.04	6463213.794	535073.948
PK2+83.9						
PK2+90	7.29	7.32		0.03	6463207.143	535066.480
PK2+98.9						
PK3+00	7.39	7.39	0.00		6463200.330	535059.160
PK3+10	7.50	7.50	0.00		6463193.496	535051.860
PK3+20	7.59	7.61		0.02	6463186.663	535044.559
PK3+30	7.65	7.62	0.03		6463179.818	535037.269
PK3+40	7.72	7.58	0.14		6463172.825	535030.120
PK3+50	7.79	7.64	0.15		6463165.833	535022.971
PK3+60	7.86	7.71	0.15		6463158.841	535015.822
PK3+70	7.90	7.79	0.11		6463151.849	535008.673
PK3+80	7.92	7.78	0.14		6463144.857	535001.524
PK3+90	7.90	7.76	0.14		6463137.865	534994.375
PK4+00	7.85	7.73	0.12		6463130.872	534987.225
PK4+10	7.77	7.64	0.13		6463123.880	534980.076
PK4+20	7.67	7.54	0.13		6463116.888	534972.927
PK4+30	7.57	7.43	0.14		6463109.896	534965.778
PK4+40	7.49	7.41	0.08		6463102.904	534958.629
PK4+50	7.46	7.41	0.05		6463095.912	534951.480
PK4+60	7.46	7.41	0.05		6463088.919	534944.331
PK4+70	7.50	7.40	0.10		6463081.927	534937.182
PK4+80	7.59	7.46	0.13		6463074.935	534930.033
PK4+90	7.70	7.57	0.13		6463067.943	534922.884
PK5+00	7.80	7.68	0.12		6463060.951	534915.735

Vertikaalkõverad / Pikikalle (%) / Vahekaugus (m) / Sidumispunktid

- NT 2+50.0 — 7.37 — 25.0 (35.0)
- KA 2+75.0 — 0.40
- NT 2+85.0 — R=-1325m L= 20.0m B=0.04 H=7.23
- KL 2+95.0 — 1.11 — 10.0 (30.0)
- KA 3+05.0
- NT 3+15.0 — R=4400m L= 20.0m B=0.01m H=7.56
- KL 3+25.0 — 0.66 — 35.0 (45.0)
- KA 3+60.0
- NT 3+85.0 — R=3030m L= 50.0m B=0.10m H=8.02
- KL 4+10.0 — 20.0 (70.0)
- KA 4+30.0 — 0.99
- NT 4+55.0 — R=-2430m L= 50.0m B=0.13 H=7.32
- KL 4+80.0 — 1.07
- NT 5+00.0 — 7.80 — 20.0 (45.0)

Plaaniköverad

Rc= -90 La=31.2; A= 63.6 Ls=45.0; Ls= 201.1

Põikkalle (%) / Kalde suund / Katte laius (m)

- PK2+50: 2.00% 3.00 / 2.00% 3.00
- PK2+68.9: 2.00% 3.00 / 2.00% 3.00
- PK2+83.9: 2.0% 3.00 / 0.0% 3.00
- PK2+98.9: 2.0% 3.00 / 2.0% 3.00
- PK5+00: 2.0% 3.00 / 2.0% 3.00

Vahekaugus: 10.0, 8.9, 1.1, 10.0, 3.9, 6.1, 8.9, 1.1, 10.0

JÄTKUB JOONISEL NR. PP-02-3

PIKIPROFIILI LEPPEMÄRGID

Märk	Tähendus
punane joon	Projekteeritud maapind tee teljel
roheline joon	Olemasoleva maapinna joon tee teljel
punktiirjoon	Projekteeritud kattekonstr. (h=54cm) põhjajoon
nool	Projekteeritud teeriste vasakule
nool	Projekteeritud teeriste paremale

MÄRKUSED:

Plaaniliseks sidumiseks vt. asendiplaani ja vertikaalplaneerimise jooniseid nr. AS-01-2

JOONISE PAIKNEMINE

PP-02-1 | PP-02-2 | PP-02-3

Reiuranna tee

Objekt	Reiu küla, Tahkuranna vald, Pärnumaa. Reiuranna tee rekonstrueerimine ja laiendamine	Joonis	Pikiprofiil PK2+50 - PK5+00
Koostas	E. JAHHU	Tellija	Tahkuranna Vallavalitsus
Töö nr	401-16	Kuupäev	20. jaanuar 2016
Joonise nr	PP-02-2	Staadium	PP
M 1:500	M 1:100	Formaat	A2

E. Jahhu Projektbüroo OÜ
Reg.nr 10209600
Variku 45, Tartu 50110
Tel: +372 5010233
Mail: ejahhu@gmail.com
MTR: EEP- 001763
TEE - 000042