


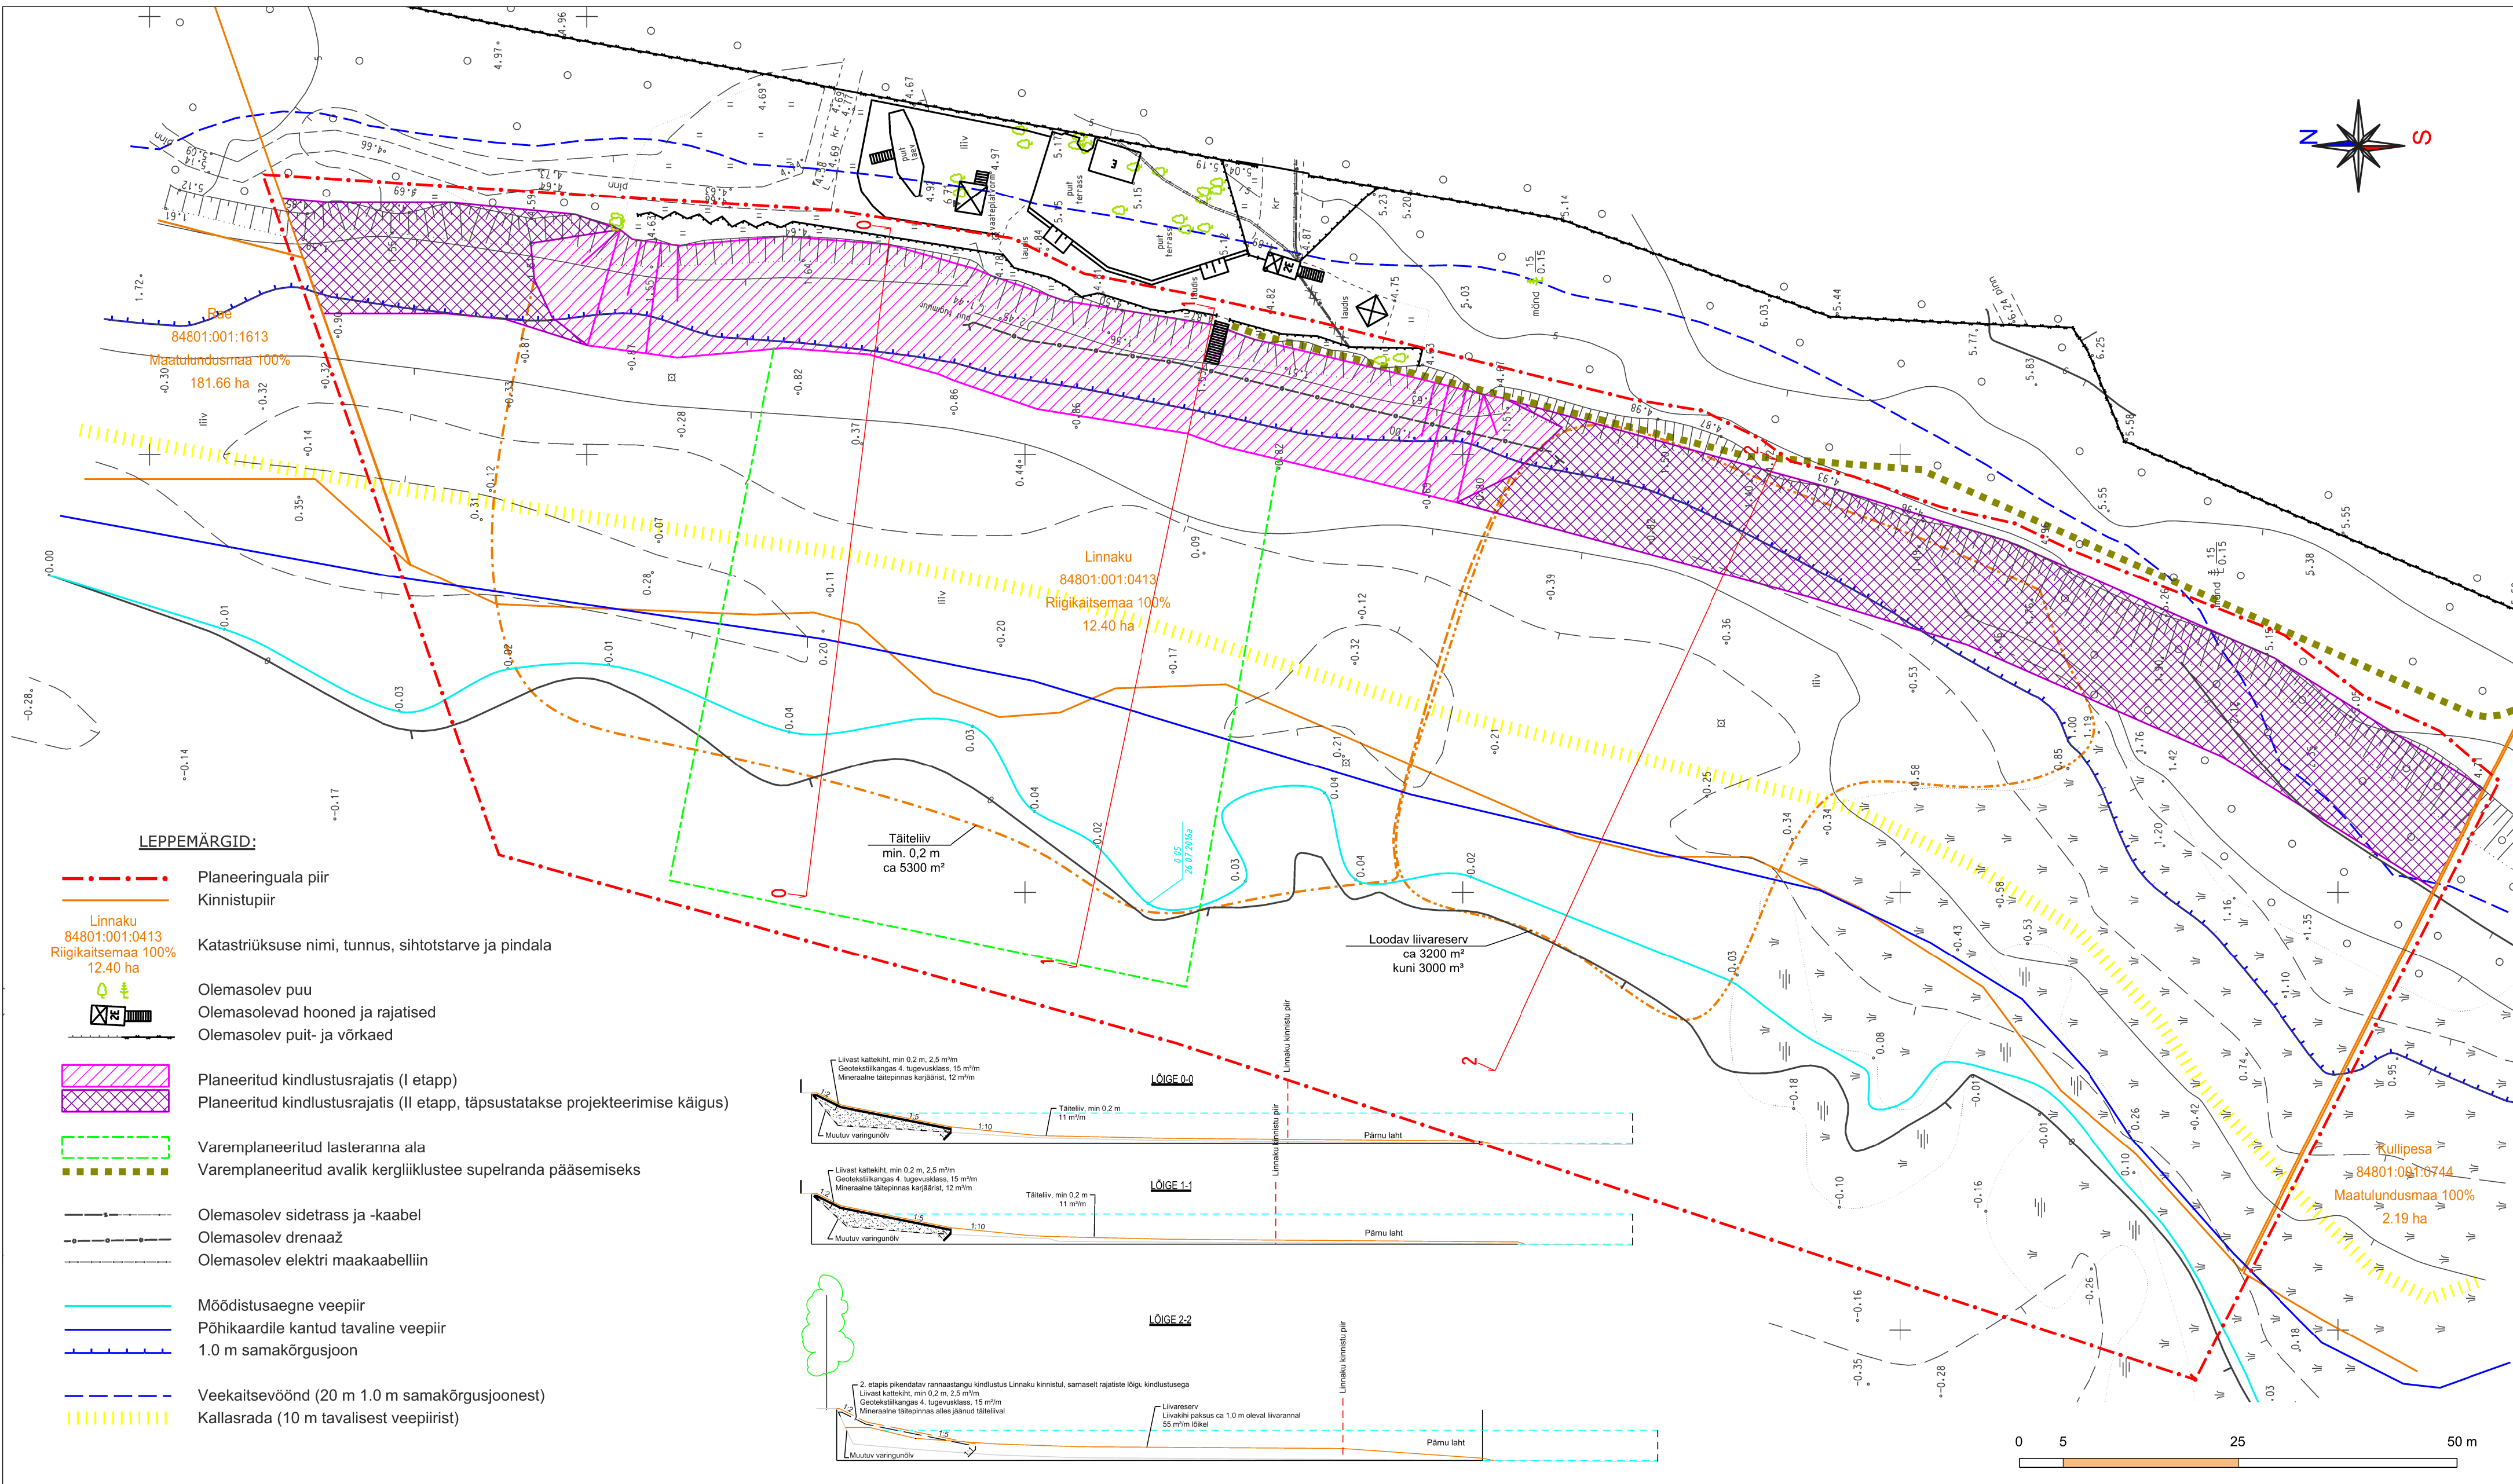

LEPPEMÄRGID:

- Planeeringuala piir
- Kinnistupiir
- Linnaku 84801:001:0413 Riigikaitsemaa 100% 12.40 ha
- Katastriüksuse nimi, tunnus, sihtotstarve ja pindala
- Olemasolev puu
- Olemasolevad hooned ja rajatised
- Olemasolev puit- ja võrkaed
- Planeeritud kindlustusrajatis (I etapp)
- Planeeritud kindlustusrajatis (II etapp, täpsustatakse projekteerimise käigus)
- Vareplaneeritud lasteranna ala
- Vareplaneeritud avalik kergliiklustee supelranda pääsemiseks
- Olemasolev sidetrass ja -kaabel
- Olemasolev drenaaž
- Olemasolev elektri maakaabelliin
- Möödistusaegne veepiir
- Põhikaardile kantud tavaline veepiir
- 1.0 m samakõrgusjoon
- Veekaitsevöönd (20 m 1.0 m samakõrgusjoonest)
- Kallasrada (10 m tavalisest veepiirist)

Märkused:

- Planeeringualaks on Linnaku kinnistu piirsesse jääv rannaastand ja rand ning kinnistuga piirnev rannaala. Planeeringuala suurus on kokku ca 1,9 ha. Joonise paremaks loetavuseks on planeeringuala piir nihutatud kinnistu piiridest lahku.
- Planeeringuala aluskaardina on kasutatud OÜ Pärnu Maamööduteenistus (litsentsid 316 MA, RETTER nr EG10154052-0001) poolt juulis 2016 koostatud digitaalselt mõõdistatud maa-ala geodeetilist alusplaani (töö nr TM-185/16). Geodeetilise alusplaani koordinaadid on L-est 97 süsteemis, kõrgused Balti süsteemis, mõõtkava M 1:500. Plaanilis- ja kõrguslik alus rajatud reaalaja GPS vastuvõtjaga Trimble R8. Joonisel ei ole trasse, mille kohta puuduvad andmed. Teostusjoonisteta trassid on kantud plaanile mõõdistamise käigus kättenäitamise ja trassiotsija abil.
- Planeeringuala jääb Pärnu lahe 100 m ehituskeelu- ja 200 m piiranguvööndisse.
- Joonisel näidatud lõiked on vastavalt tööle *Lottemaa rannaastangu kaitselehtendus* (Merin OÜ, oktoober 2016). Lõigete 0-0 ja 1-1 puhul liivast kattekihini ulatuv tormilainetus võib liiva ära uhtuda geotekstiililt ja vajab tormijärgselt taastamist. Lõike 2-2 puhul tugeva lainetusega edela-lääne suunast uhutakse liivareservist liiva järkjärgult rajatava rannaastangu kindlustuse ette ja sealt edasi põhja suunas kuni püsiva liivaranna moodustumiseni.

OÜ Hendrikson & Ko
Raekoja plats 8
Tartu 51004

tel 740 9800
hendrikson@hendrikson.ee



Projektijuh
Jaana Veskimeister

Koostaja
Jaana Veskimeister

Kuupäev
09.12.2016

Töö koostamisest huvitatud isik
Lottemaa Teemapark OÜ

Töö nimetus
Reiu külas Linnaku kinnistu
ranna kindlustusrajatise
DETAILPLANEERING

Joonis
Põhijoonis

Töö nr 2635/16 Mõõt 1: 500 Joonise nr 2