



Silla vaade

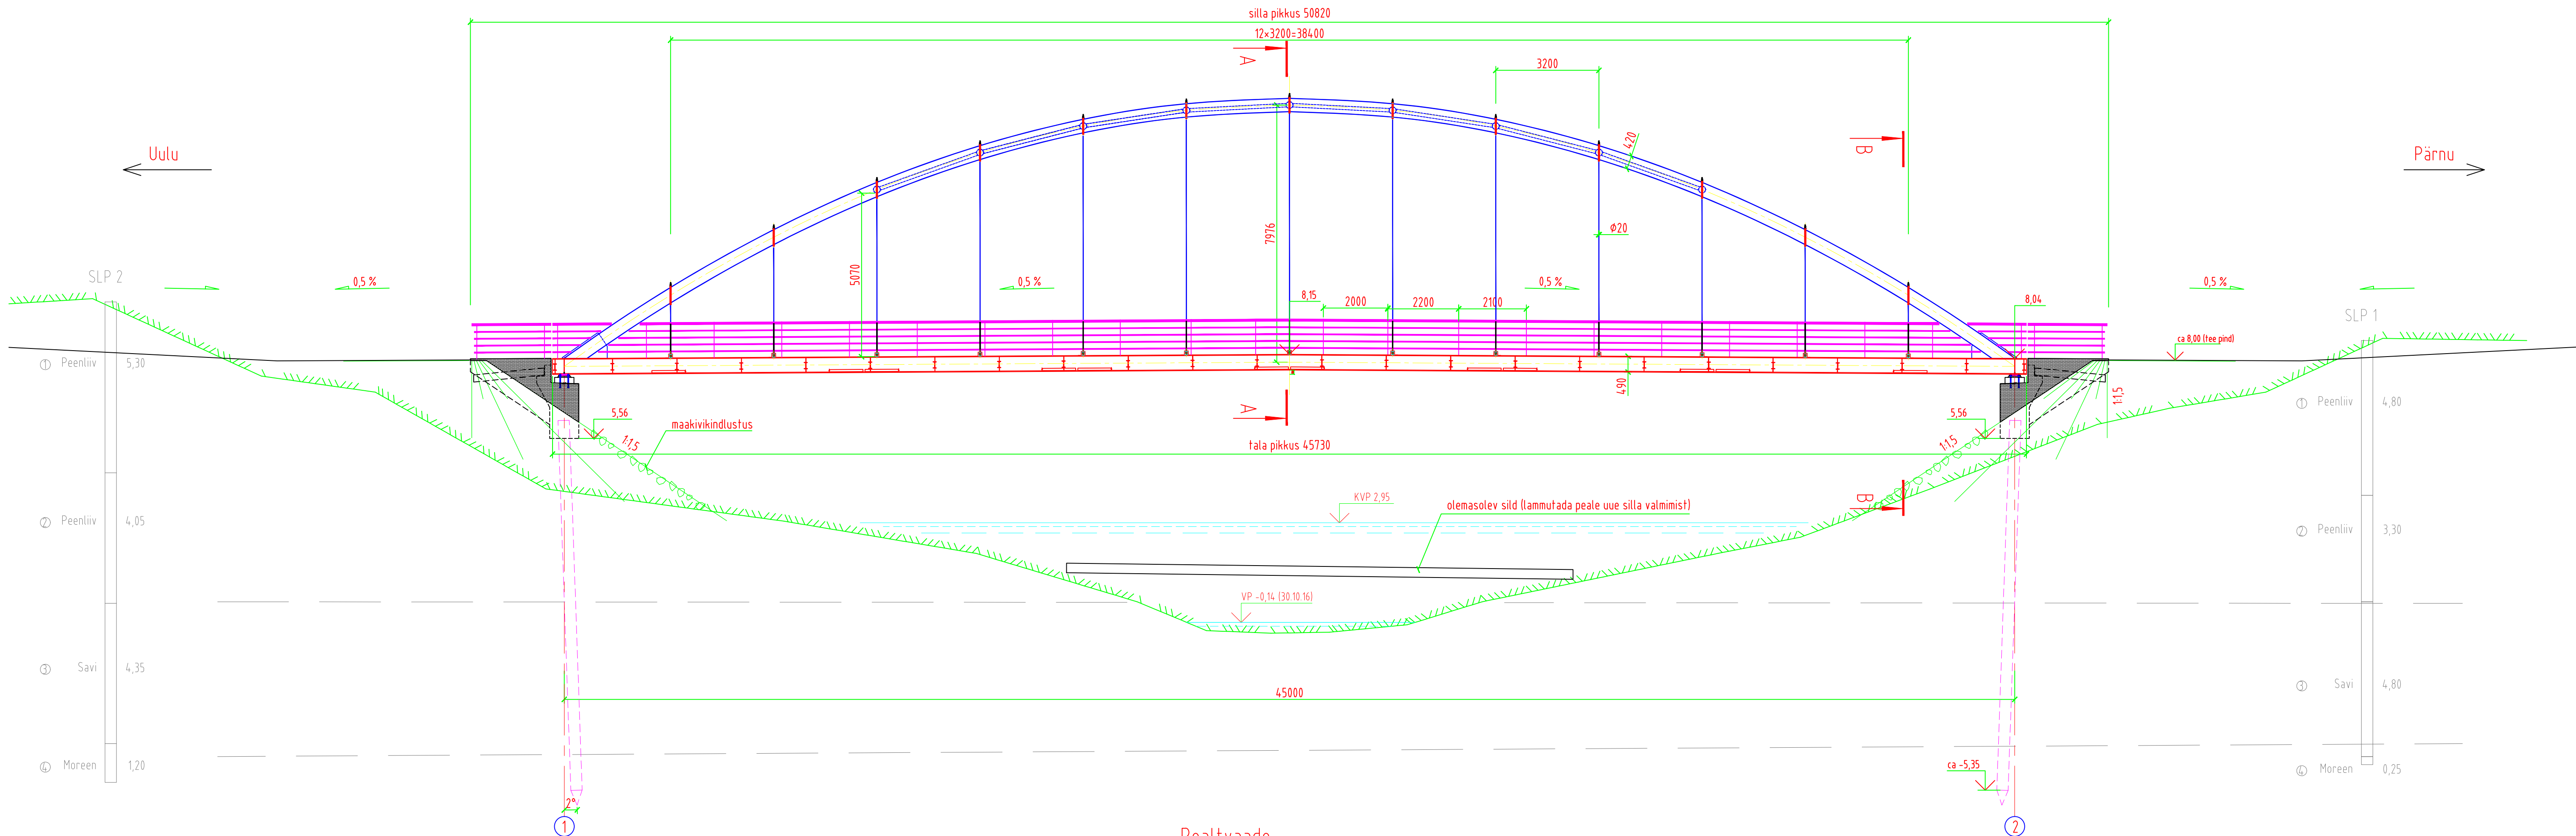

Pealtvaade

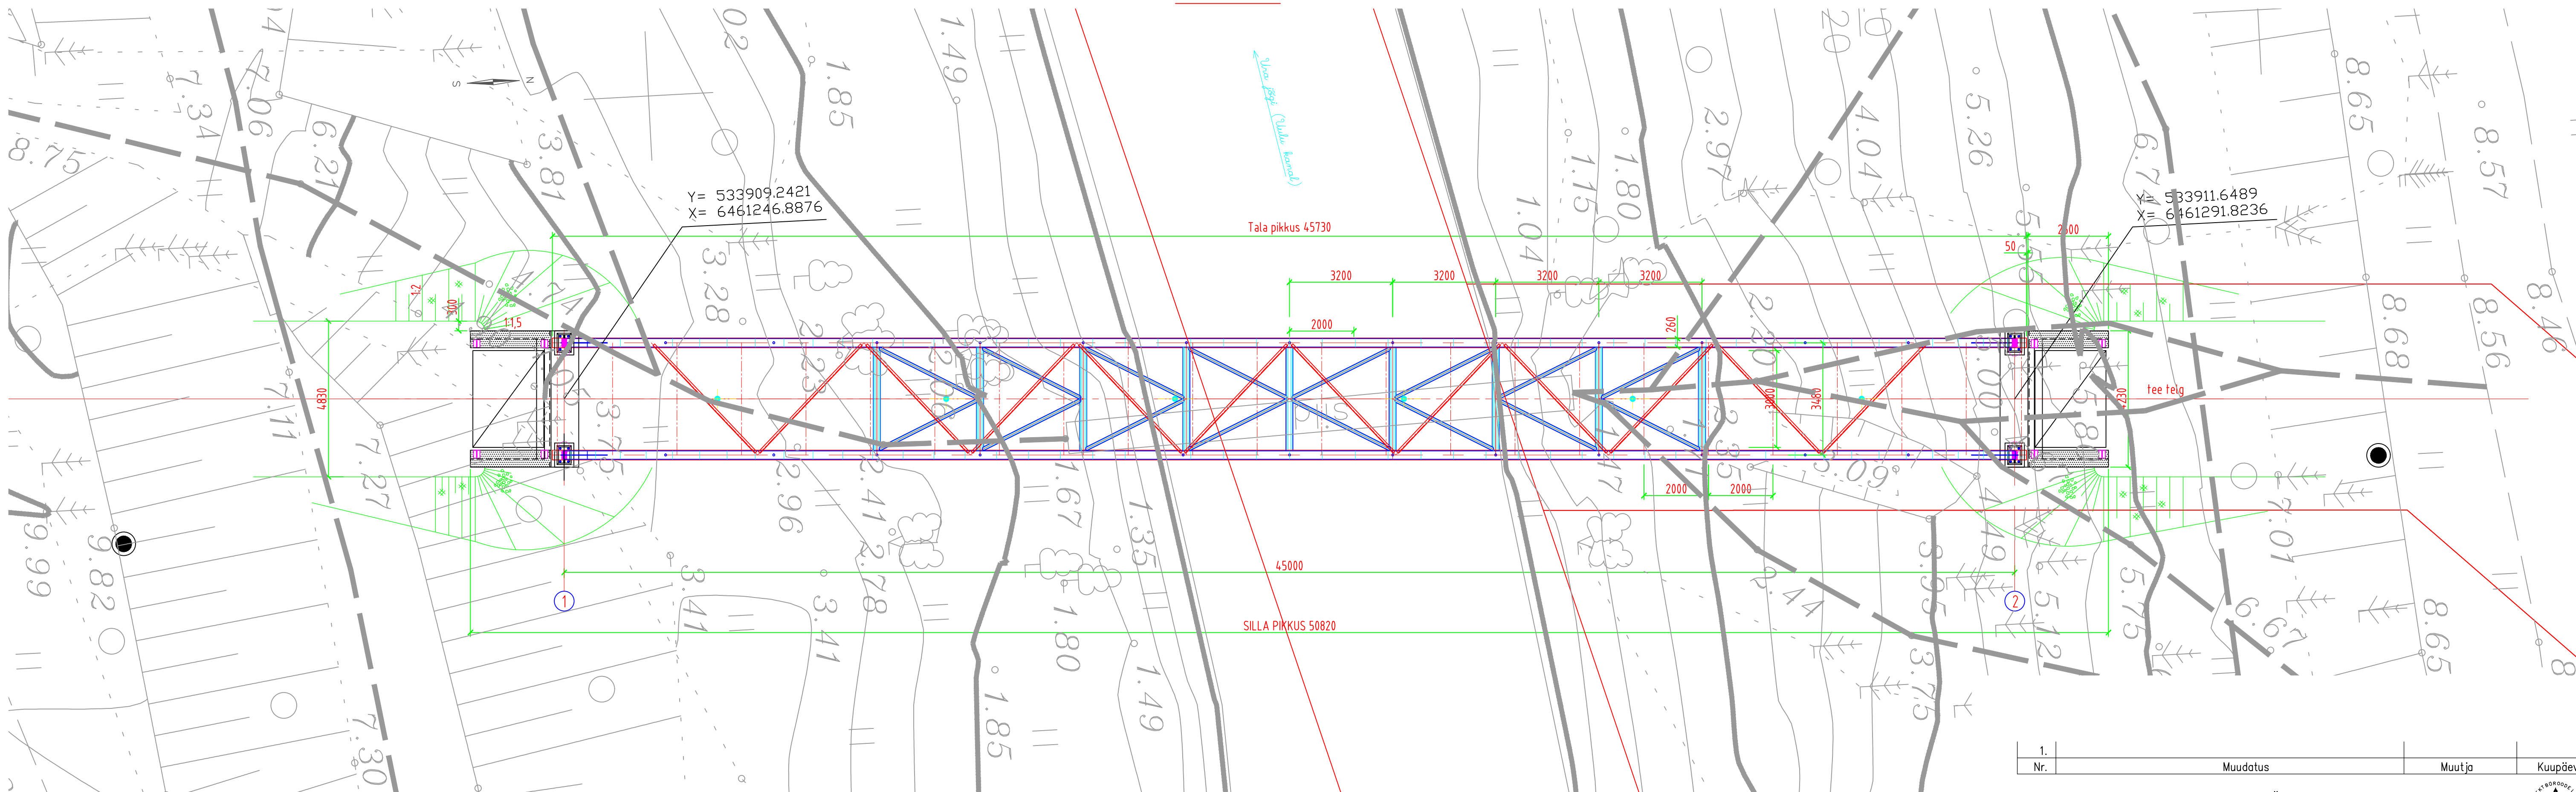

MÄRKUSED:

- KÕIK MÕÖDUD ON mm, KÕRGUSARVUD m.
- GEODEETILINE ALUSPLAAN: OÜ GEOBÜROO TÖÖ NR.1524 "MAA-ALA PLAAN TEHNOVÕRKUDEGA".
- KASUKOORMUS:
 - ÜHTLANE HAJUKOORMUS VASTAVALT KOORMATUD ALA PIKKUSELE - 5kN/m²; 4,29kN/m²; 3,6kN/m²
 - KAHETEL JELINE HOOLDUSSÕIDUK 120kN (40+80kN).
- SILLA TERASKONSTRUKTSIOONID VÄRVIDA VASTAVALT KESKKONNAKLASSILE C4.
- VÄRVI TOON: RAL 2002 - PUNANE.
- VALGUSTUS VASTAVALT KERGLIKLUSTEE VALGUSTUSPROJEKTILE.

1.	Nr.	Muudatus	Muutja	Kuupäev
Järeplinge Inseneribüroo OÜ				
Lüüboja 6-XP1 Tallinn 10155		6228280 faks 6228286		
www.jareplinge.ee		MTR: EP10949691-0001		
e-mail jareplinge@jareplinge.ee		Teeholulõhede tegevusluba 0436/0718/10072/13076		
Insener: Priit Pärn		Projekt: Uulu - Pärnu kergliiklustee I etapi projekteerimine		Kuupäev: 24.11.2016
Kontrollis: Martin Mäslu		Uulu kergliiklusrada põhiprojekt		Mõõti: 1:100
		Pärnu maakond, Tahkuranna vald		Lehti kokku: 1
		UULU KERGLIKLUSLID		Leht: 1
		SILLA VADE JA PLAAN		Joonise nr: TS-4-01
Kinnitas: Aivar-Oskar Saar		Projekt: 298	Stadium: PP	